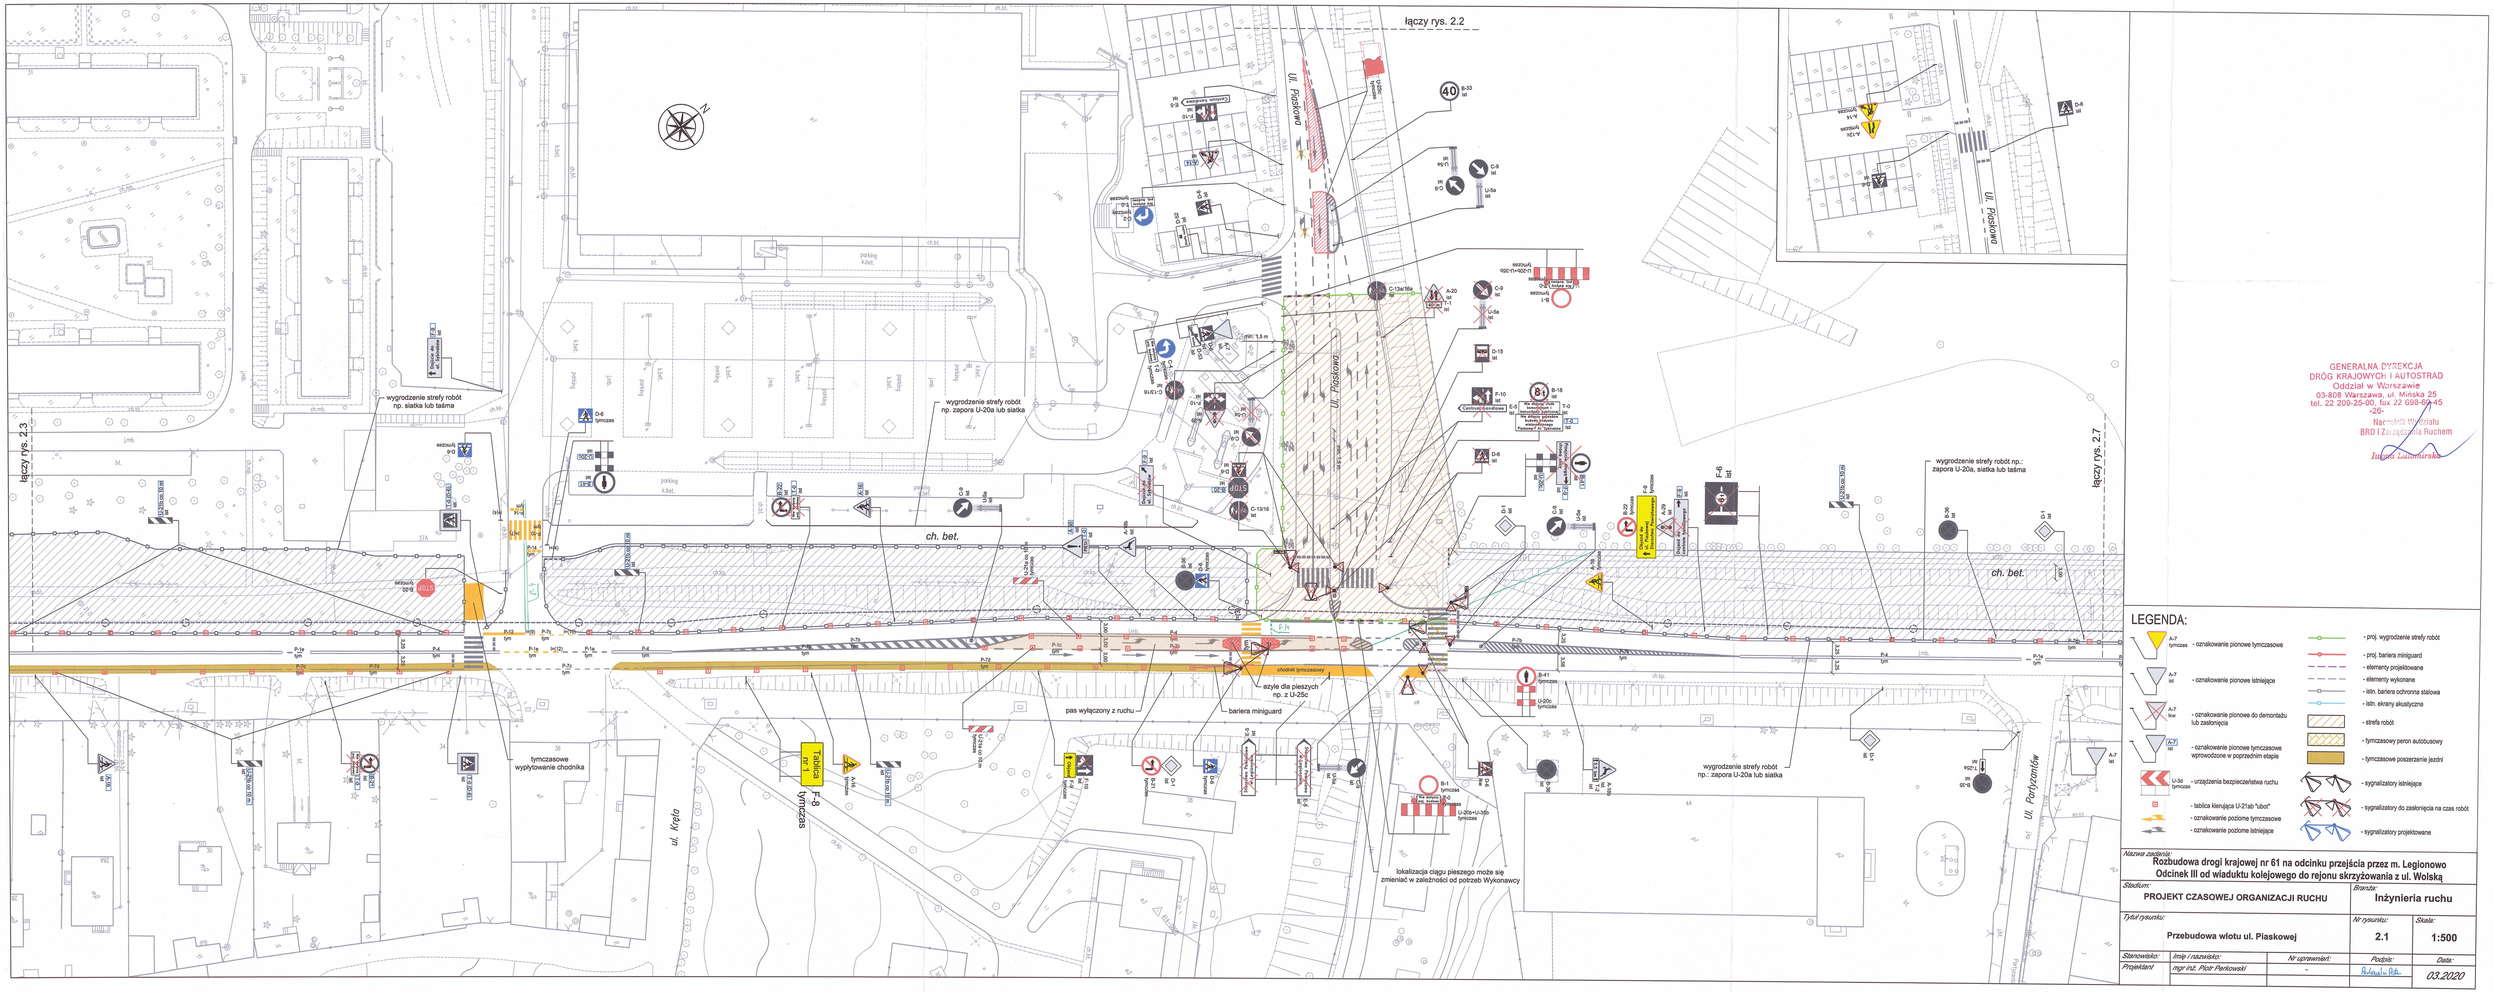
łączy rys. 2.2
łączy rys. 2.3
łączy rys. 2.7
ul. Piaskowa
ul. Piaskowa
ul. Piaskowa
ul. Kryta
ul. Partyzantów
ch. bet.
ch. bet.
wygrodzenie strefy robót np. zapora U-20a lub siatka
wygrodzenie strefy robót np. siatka lub taśma
wygrodzenie strefy robót np.: zapora U-20a, siatka lub taśma
wygrodzenie strefy robót np.: zapora U-20a lub siatka
tymczasowe wypłytowanie chodnika
Tablica nr 1
F-8 tymczasowa
chodnik tymczasowy
azyle dla pieszych np. z U-25c
bariera miniguard
pas wyłączony z ruchu
lokalizacja ciągu pieszego może się zmieniać w zależności od potrzeb Wykonawcy
GENERALNA DYREKCJA
DRÓG KRAJOWYCH I AUTOSTRAD
Oddział w Warszawie
03-808 Warszawa, ul. Mińska 25
tel. 22 209-25-00, fax 22 098-45-45
-28-
Narzędzia Wydziału
BRD i Zarządzania Ruchem
Inżynier Laboratorium
LEGENDA:
- oznakowanie pionowe tymczasowe
- oznakowanie pionowe istniejące
- oznakowanie pionowe do demontażu lub zasłonięcia
- oznakowanie pionowe tymczasowe wprowadzone w poprzednim etapie
- urządzenia bezpieczeństwa ruchu
- tablica kierująca U-21ab "ubot"
- oznakowanie poziome tymczasowe
- oznakowanie poziome istniejące
- proj. wygrodzenie strefy robót
- proj. bariera miniguard
- elementy projektowane
- elementy wykonane
- istn. bariera ochronna stalowa
- istn. ekrany akustyczne
- strefa robót
- tymczasowy peron autobusowy
- tymczasowe poszerzenie jezdni
- sygnalizatory istniejące
- sygnalizatory do zasłonięcia na czas robót
- sygnalizatory projektowane
Nazwa zadania:
Rozbudowa drogi krajowej nr 61 na odcinku przejścia przez m. Legionowo
Odcinek III od wiaduktu kolejowego do rejonu skrzyżowania z ul. Wolską
Stadium:
PROJEKT CZASOWEJ ORGANIZACJI RUCHU
Branża:
Inżynieria ruchu
Tytuł rysunku:
Przebudowa wlotu ul. Piaskowej
Nr rysunku:
2.1
Skala:
1:500
Stanowisko:
Projektant
Imię i nazwisko:
mgr inż. Piotr Pankowski
Nr uprawnień:
-
Podpis:
Data:
03.2020