



Łączy rys nr 3.4

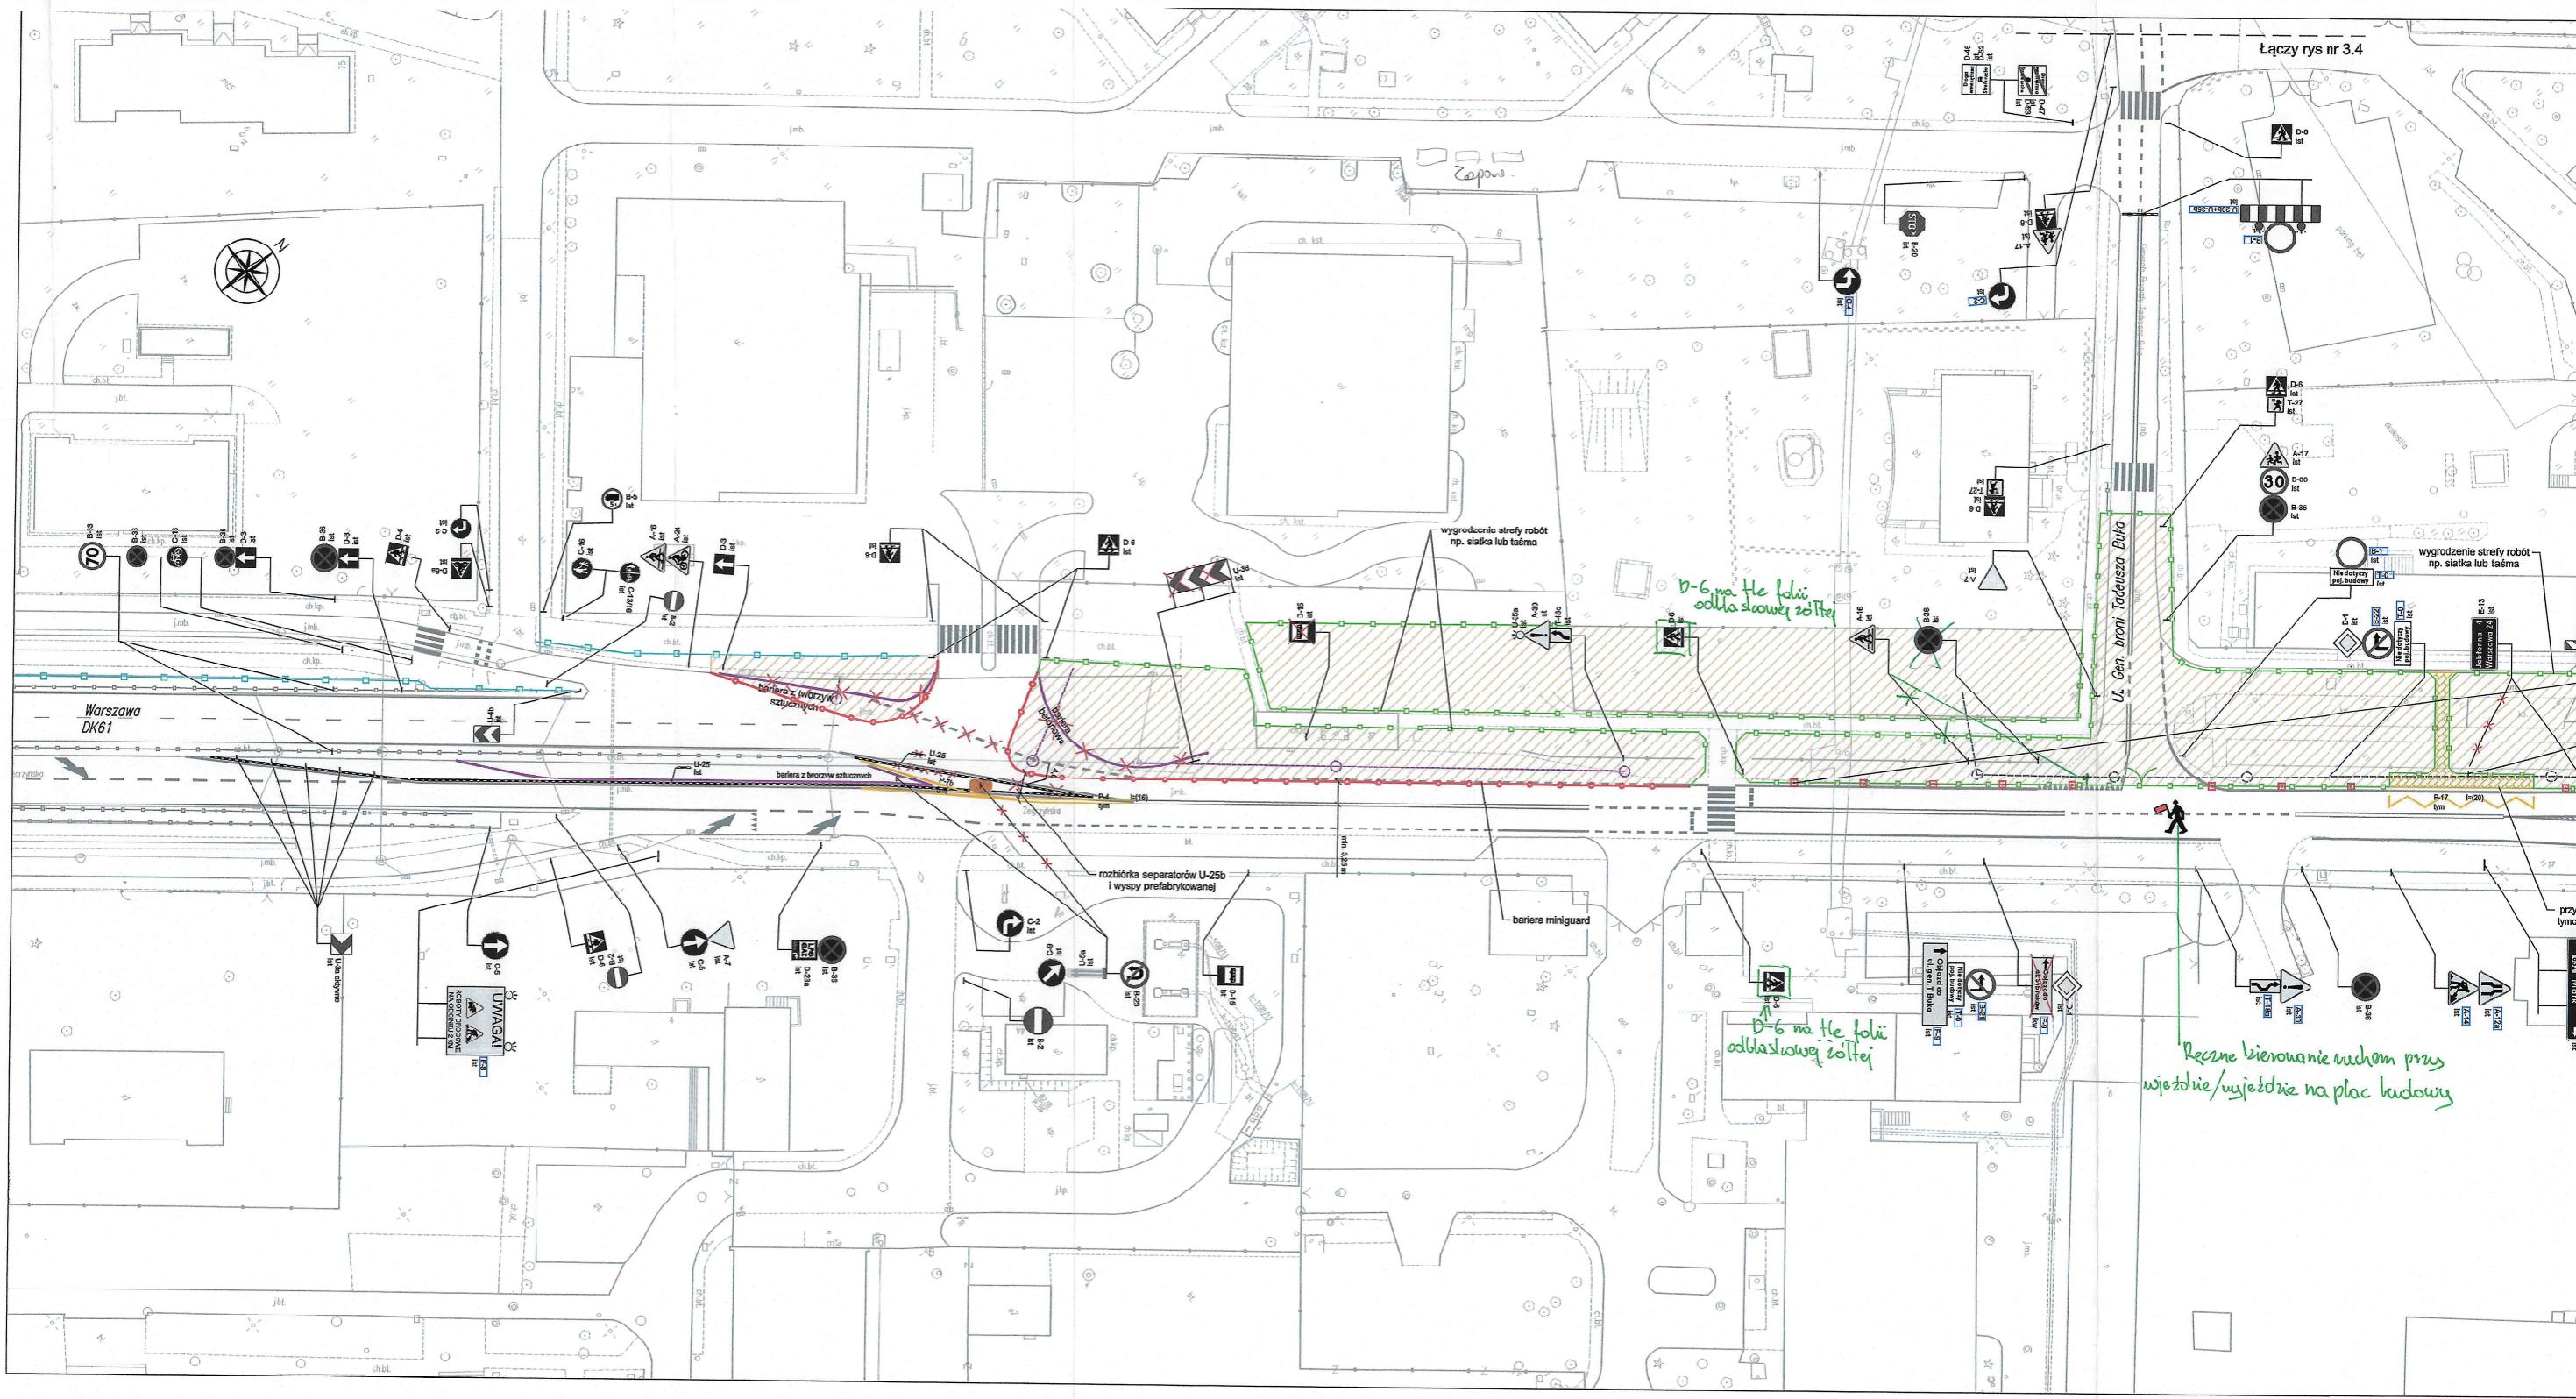

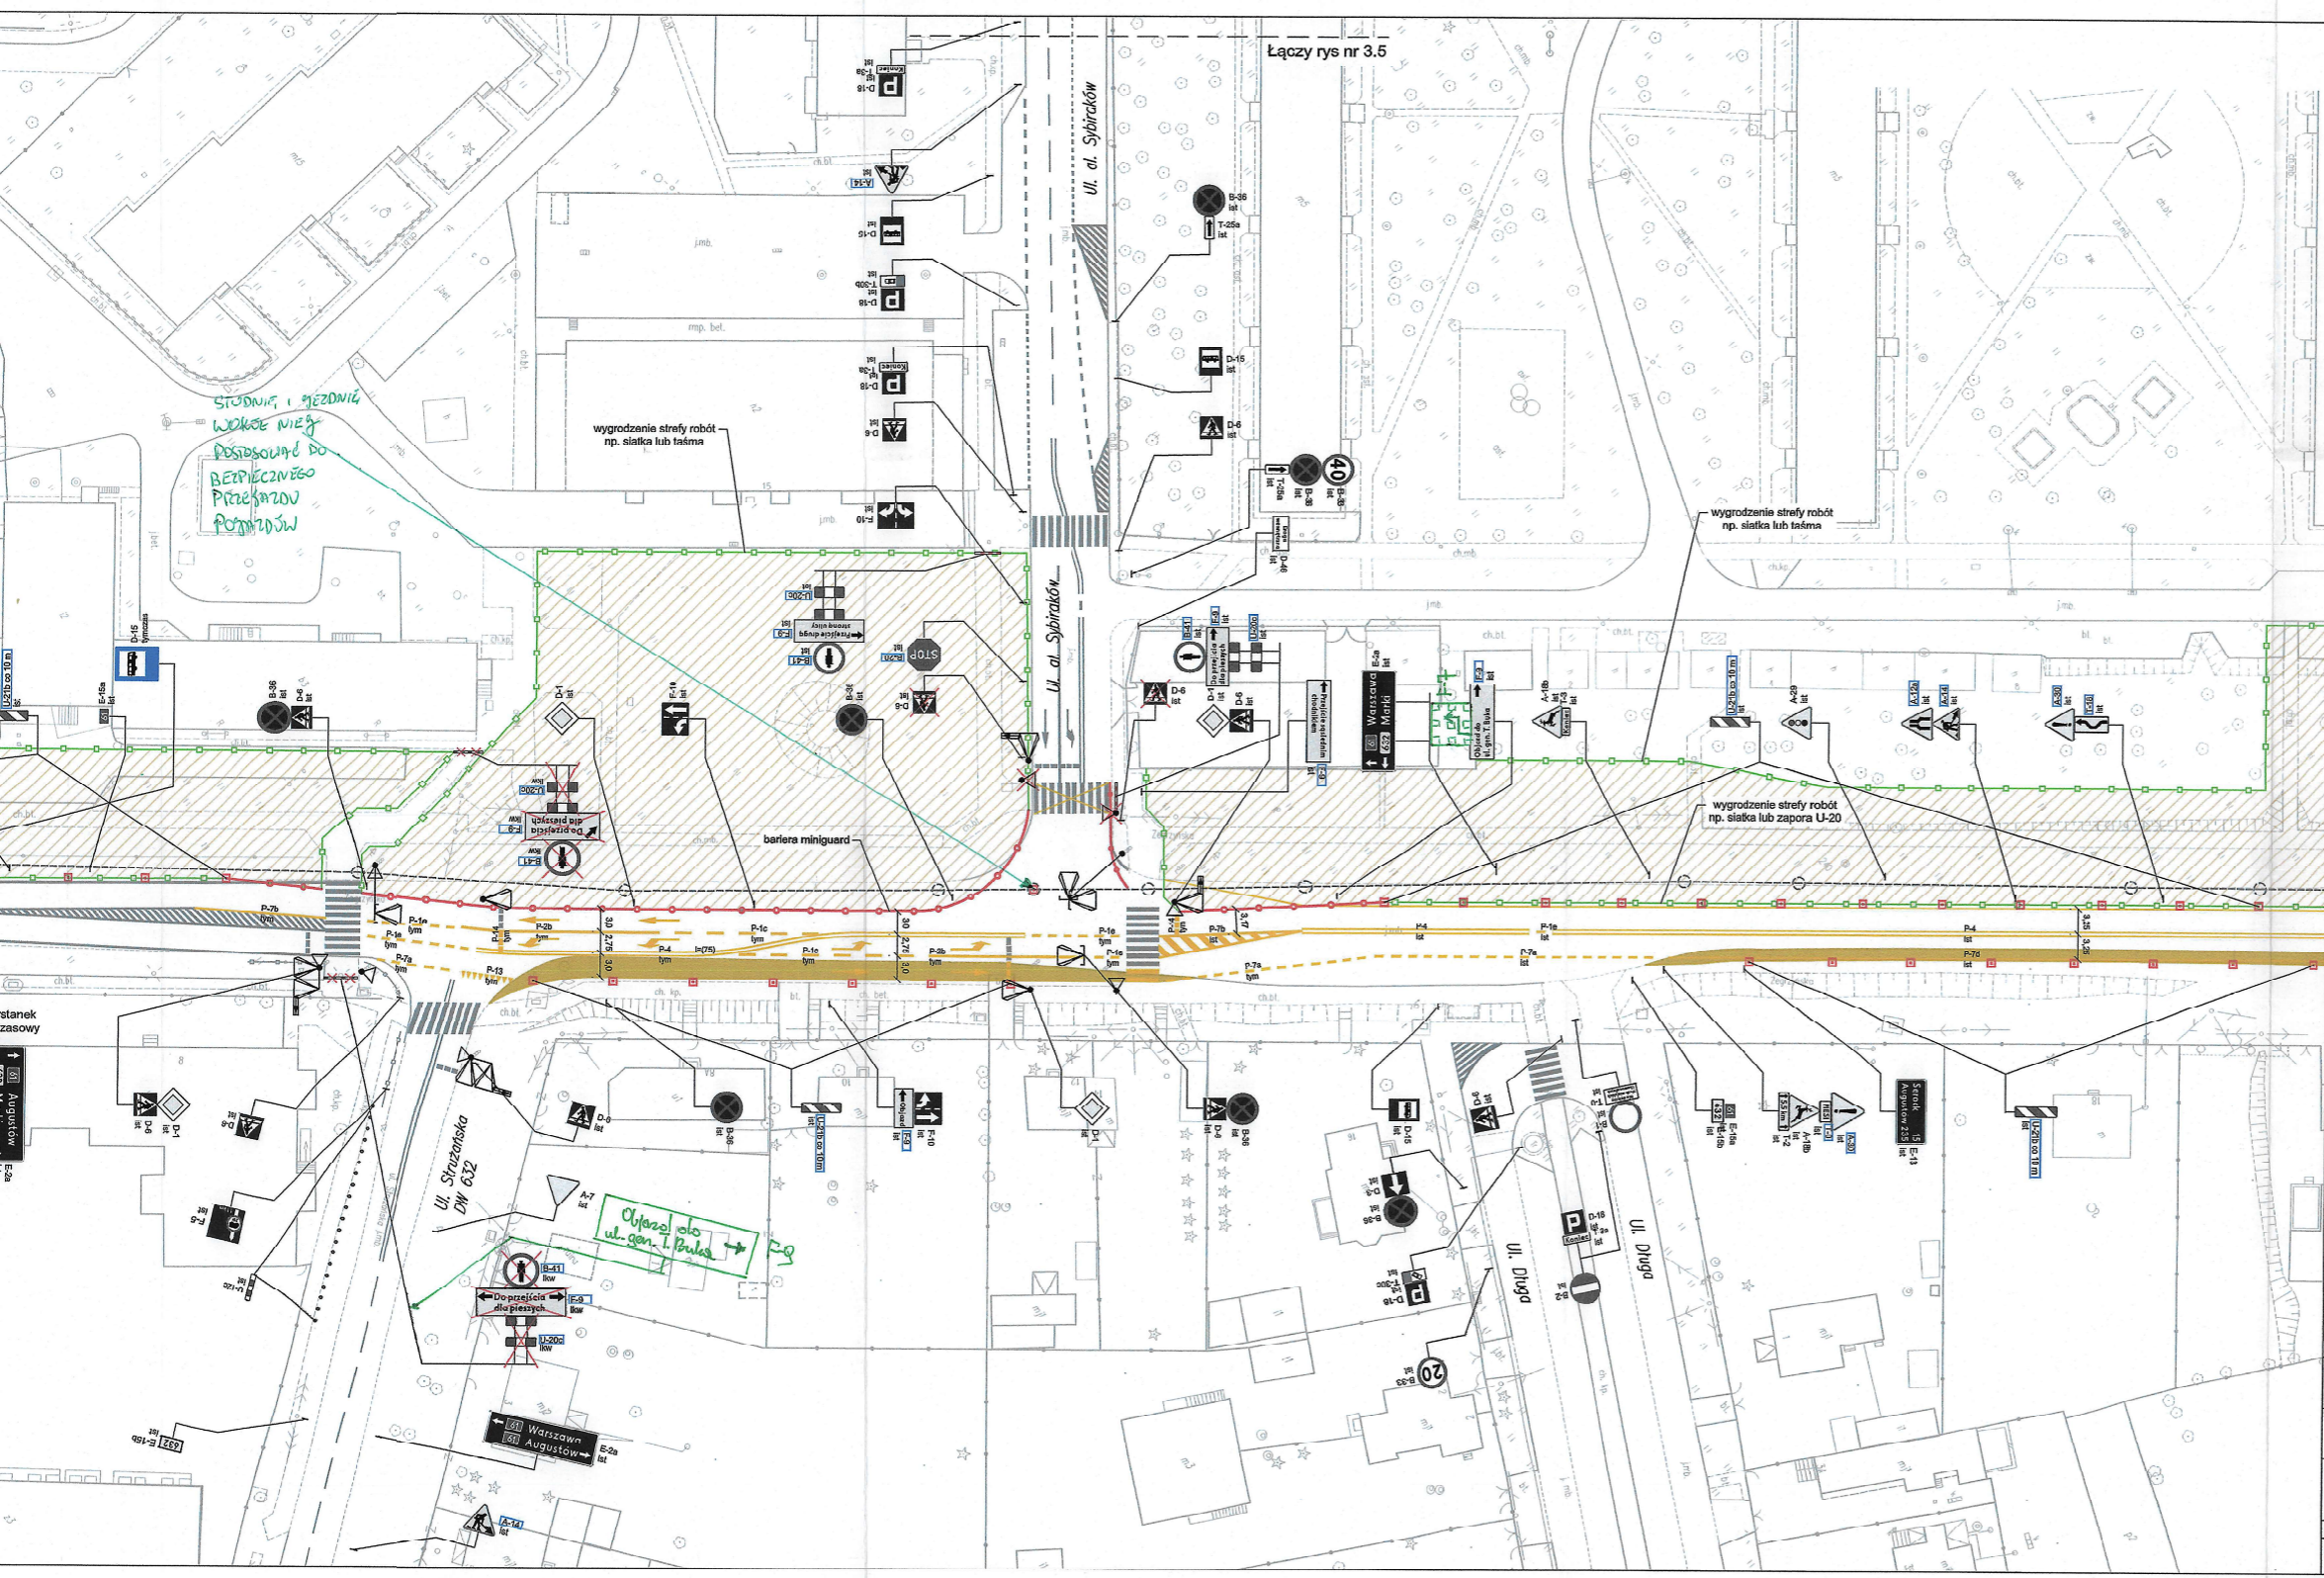

Łączy rys nr 3.5

GENERALNA DYREKCJA
DRÓG KRAJOWYCH I AUTOSTRAD
Oddział w Warszawie
03-908 Warszawa, ul. Mińska 25
tel. 22 200-23-00, fax 22 636-03-45
-20-

Naczelnik Wydziału DTD
i Zarządzania Ruchem
[Signature]
mgr inż. Andrzej Kabziński

Naczelnik Wydziału
BRD i Zarządzania Ruchem
[Signature]
Iwona Lutomska

LEGENDA:

	- oznakowanie pionowe tymczasowe		- proj. wygrozdzenie strefy robót
	- oznakowanie pionowe ostrzegawcze		- proj. bariera miniguard
	- oznakowanie pionowe do demontażu lub zastąpienia		- elementy projektowane
	- oznakowanie pionowe tymczasowe wprowadzone w poprzednim etapie		- elementy wykonane
	- urządzenia bezpieczeństwa ruchu		- istn. bariera ochronna stalowa
	- tablice kierujące U-21ab "uboc"		- istn. ekrany akustyczne
	- oznakowanie poziome tymczasowe		- strefa robót
	- oznakowania poziome listwiste		- tymczasowy peron autobusowy
			- tymczasowe poszerzenie jezdni
			- sygnalizatory listwiste
			- sygnalizatory do zastąpienia na czas robót
			- sygnalizatory projektowane

Nazwa zadania:
Rozbudowa drogi krajowej nr 61 na odcinku przejścia przez m. Legionowo Odcinek III od wiaduktu kolejowego do rejonu skrzyżowania z ul. Wolską

Stadium: PROJEKT CZASOWEJ ORGANIZACJI RUCHU		Branża: Inżynieria ruchu	
Tytuł rysunku: Budowa kanalizacji deszczowej (odcinek 6)		Nr projektu: 3.2	Skala: 1:500
Stwierdził: <i>[Signature]</i>	Wzrost / nazwisko: mgr inż. Piotr Pentowski	Nr uprawnień: -	Podpis: <i>[Signature]</i>
Projektant:			Data: 11.2016