


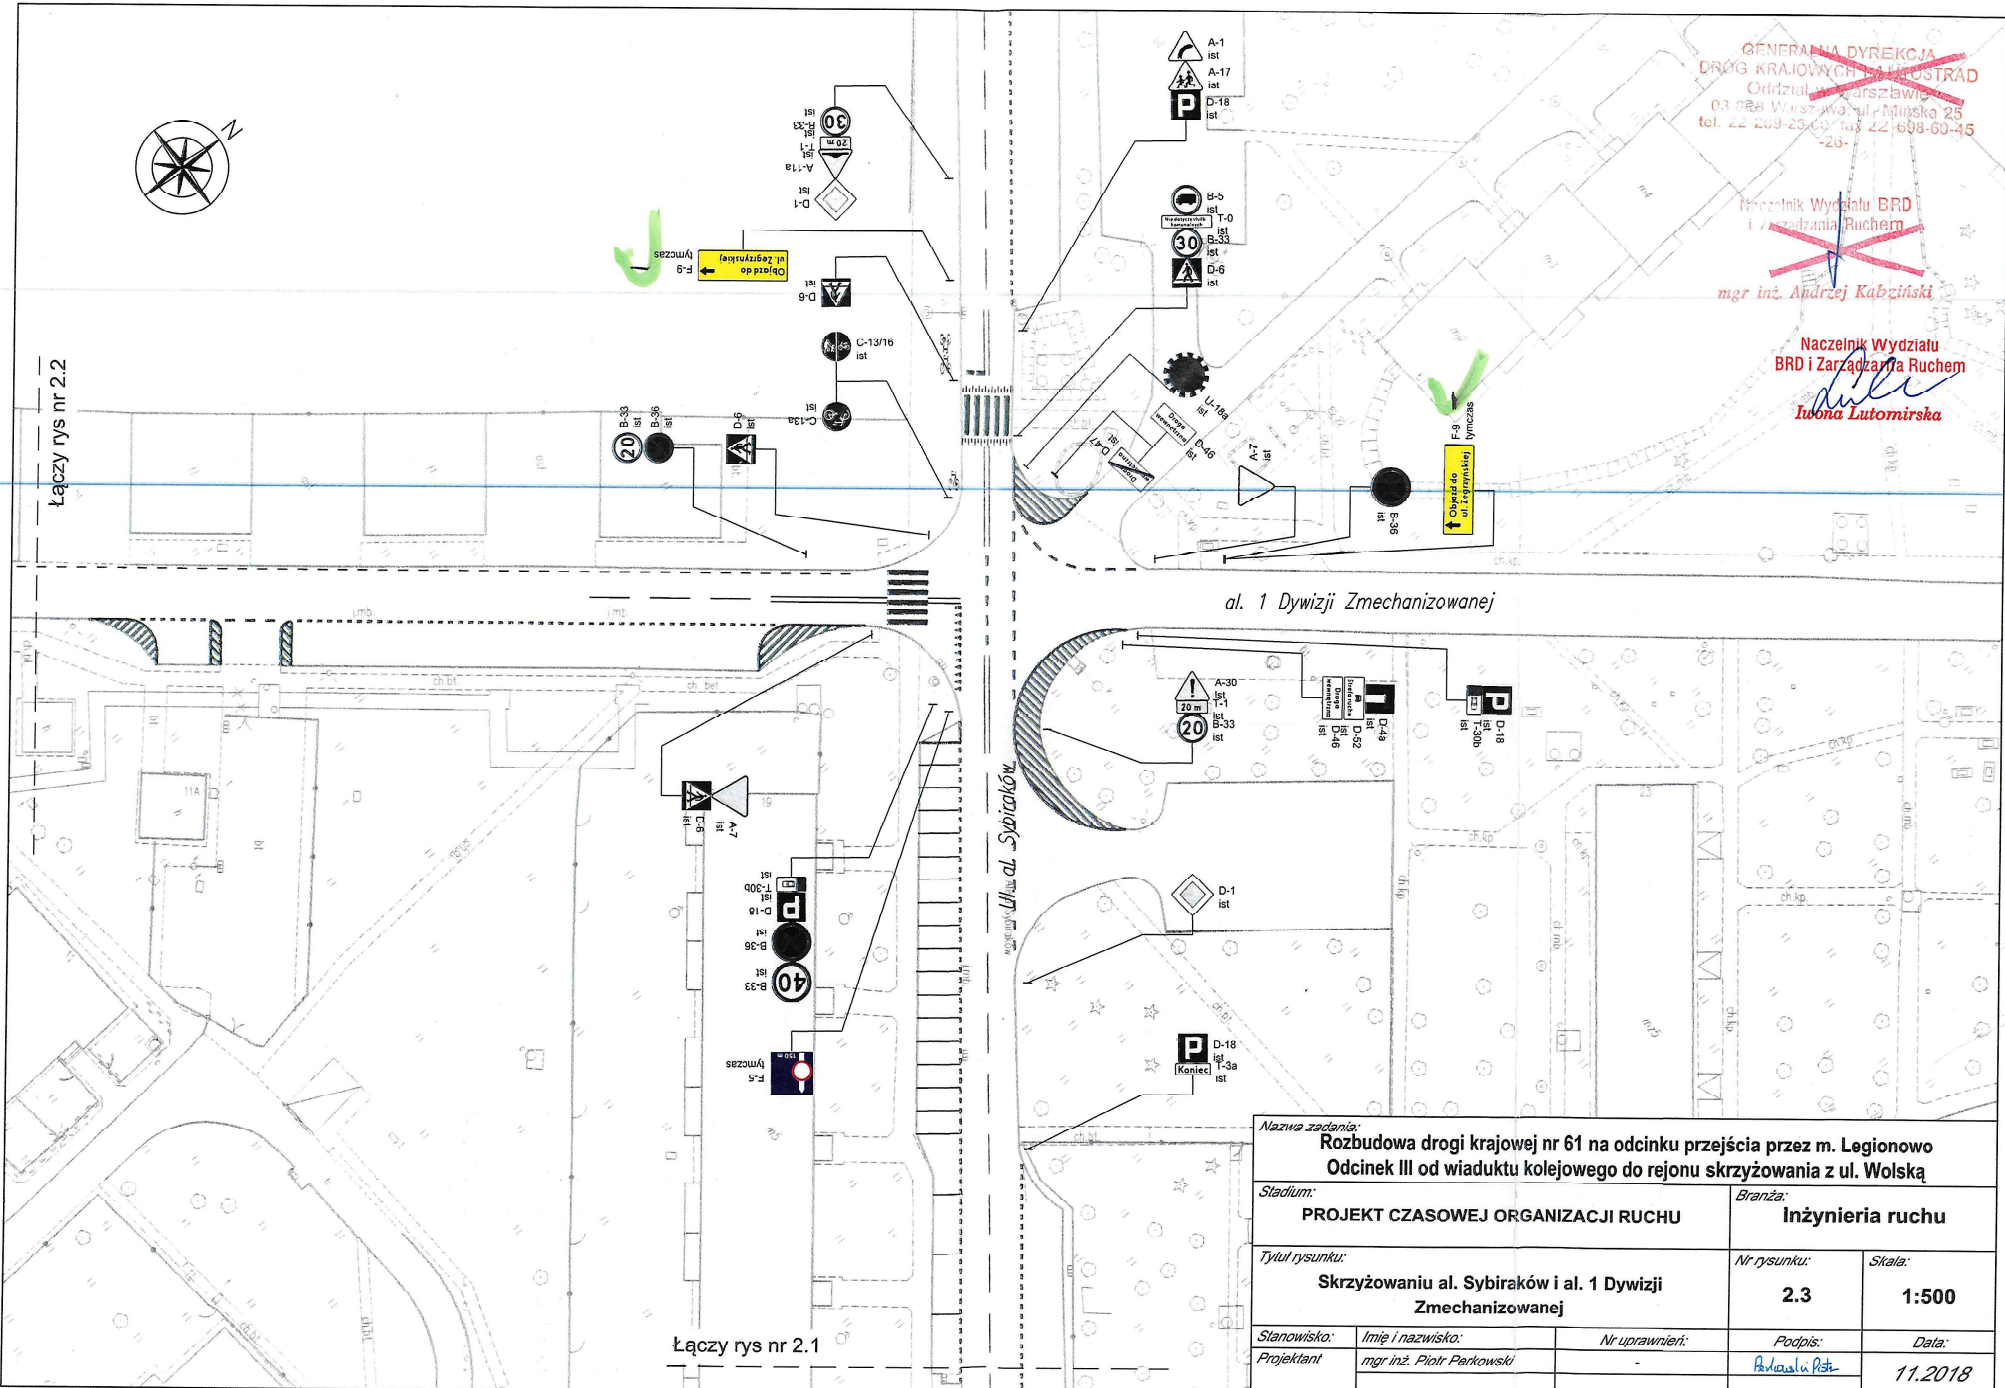

Łączy rys nr 2.2



Łączy rys nr 2.1

al. 1 Dywizji Zmechanizowanej

~~GENERALNA DYREKCJA
DRÓG KRAJOWYCH I AUSTRAD
Oddział w Warszawie
03 269 23 00, tel. 22 698 60 45
-20-~~

~~Inżynier Wydziału BRD
i Zarządzania Ruchem~~

~~mgr inż. Andrzej Kabziński~~

Naczelnik Wydziału
BRD i Zarządzania Ruchem

Iwona Lutomińska
Iwona Lutomińska

Nazwa zadania: Rozbudowa drogi krajowej nr 61 na odcinku przejścia przez m. Legionowo Odcinek III od wiaduktu kolejowego do rejonu skrzyżowania z ul. Wolską				
Stadium: PROJEKT CZASOWEJ ORGANIZACJI RUCHU		Branża: Inżynieria ruchu		
Tytuł rysunku: Skrzyżowaniu al. Sybiraków i al. 1 Dywizji Zmechanizowanej		Nr rysunku: 2.3	Skala: 1:500	
Stanowisko: Projektant	Imię i nazwisko: mgr inż. Piotr Perkowski	Nr uprawnień:	Podpis: <i>Andrzej Pota</i>	Data: 11.2018