



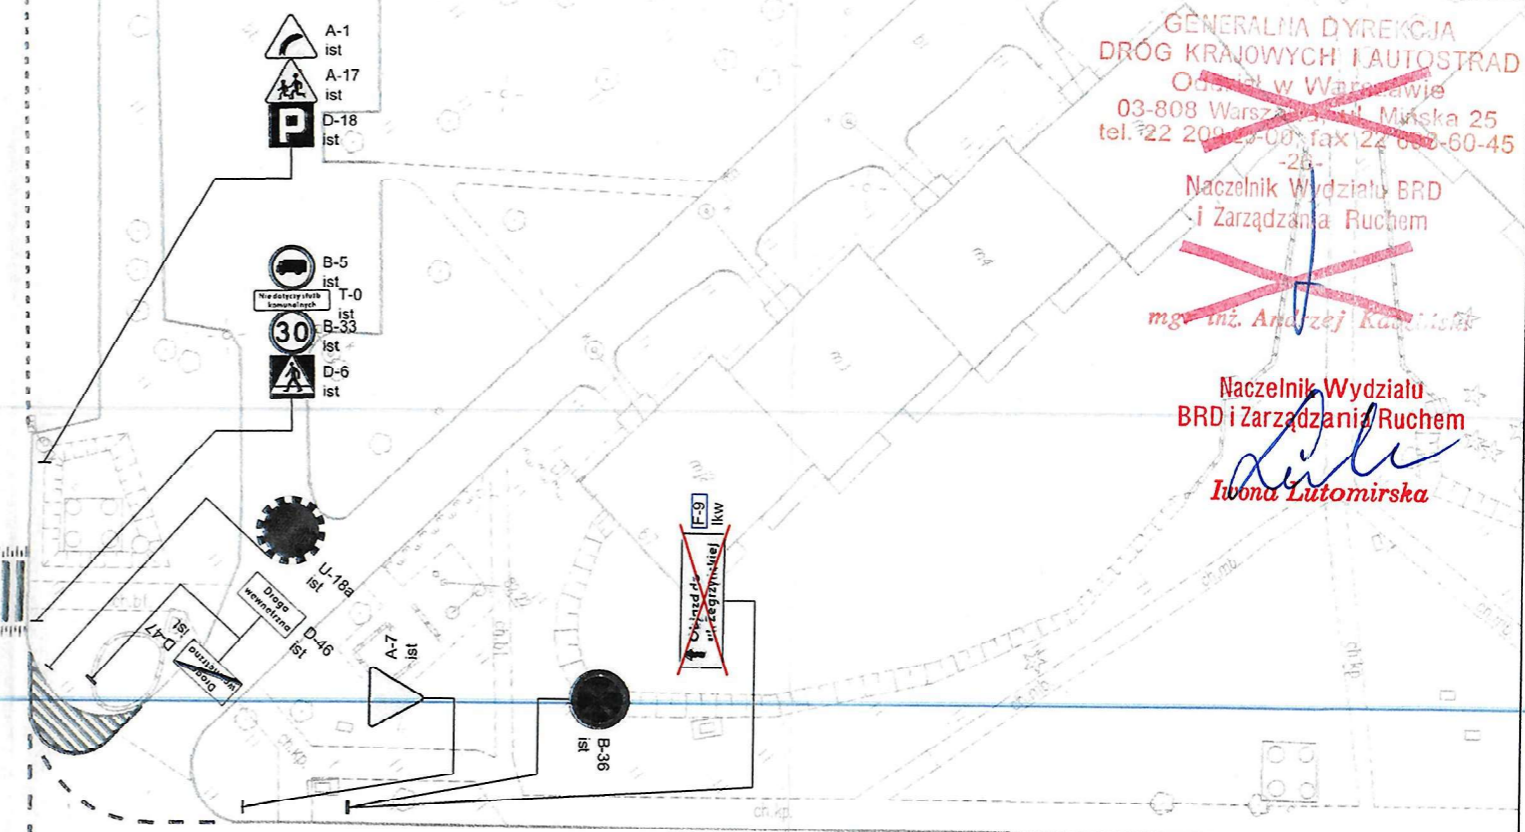

Łączy rys nr 3.4

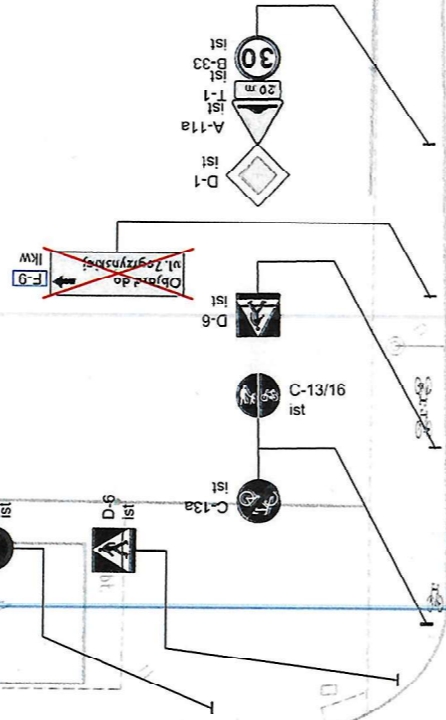

GENERALNA DYREKCJA
DRÓG KRAJOWYCH I AUTOSTRAD
Ogólna w Warszawie
03-808 Warszawa, ul. Młaska 25
tel. 22 209 29 00, fax 22 660 60 45



Naczelnik Wydziału BRD
i Zarządzania Ruchem

~~mgr inż. Andrzej Kuciński~~

Naczelnik Wydziału
BRD i Zarządzania Ruchem

Iwona Lutomirska
Iwona Lutomirska

al. 1 Dywizji Zmechanizowanej

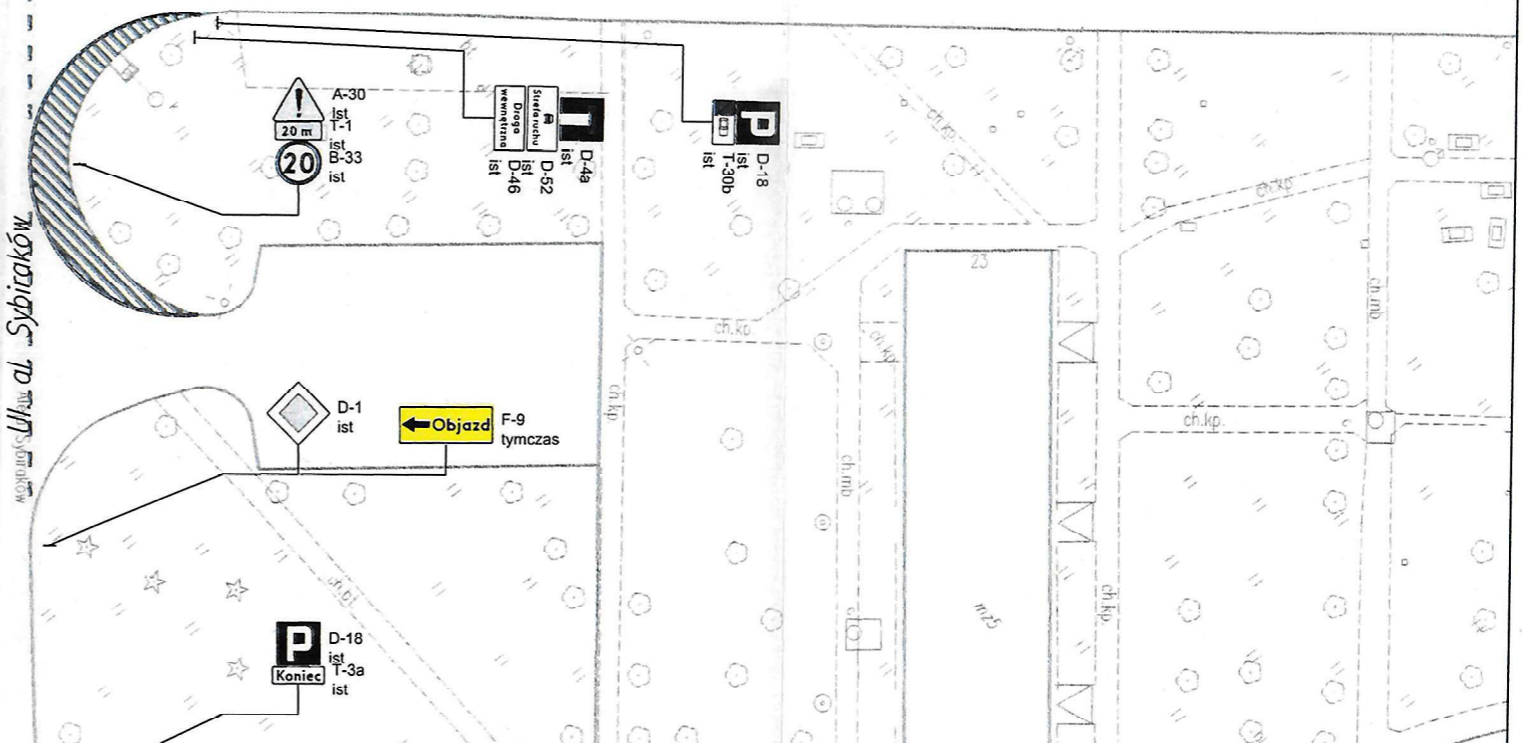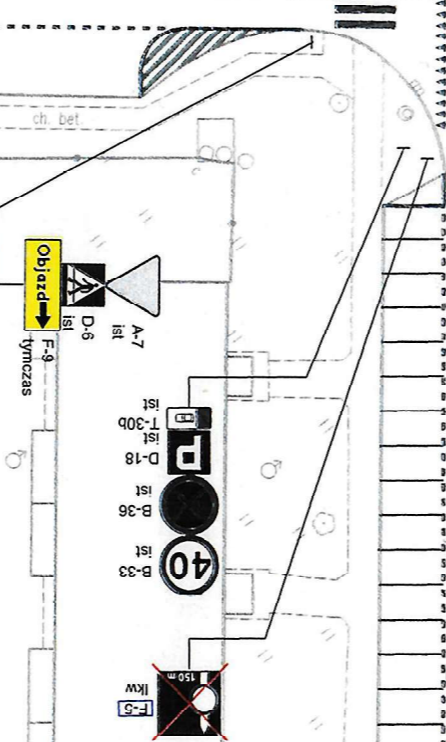

Łączy rys nr 3.1 / 3.2

Nazwa zadania: Rozbudowa drogi krajowej nr 61 na odcinku przejścia przez m. Legionowo Odcinek III od wiaduktu kolejowego do rejonu skrzyżowania z ul. Wolską				
Stadium: PROJEKT CZASOWEJ ORGANIZACJI RUCHU			Branża: Inżynieria ruchu	
Tytuł rysunku: Skrzyżowaniu al. Sybiraków i al. 1 Dywizji Zmechanizowanej			Nr rysunku: 3.5	Skala: 1:500
Stanowisko: Projektant	Imię i nazwisko: mgr inż. Piotr Perkowski	Nr uprawnień:	Podpis: <i>Perkowski P</i>	Data: 11.2018