



GENERALNA DYREKCJA
 DRÓG KRAJOWYCH I AUTOSTRAD
 Oddział w Warszawie
 03-808 Warszawa Mińska 24
 tel. 22 209-25-00 fax 22 698-60-45
 -26-


Naczelnik Wydziału BRD
 i Zarządzania Ruchem

~~mgr inż. Andrzej Kabziński~~

Naczelnik Wydziału
 BRD i Zarządzania Ruchem

Iwona Lutomińska

Łączy rys nr 3.5

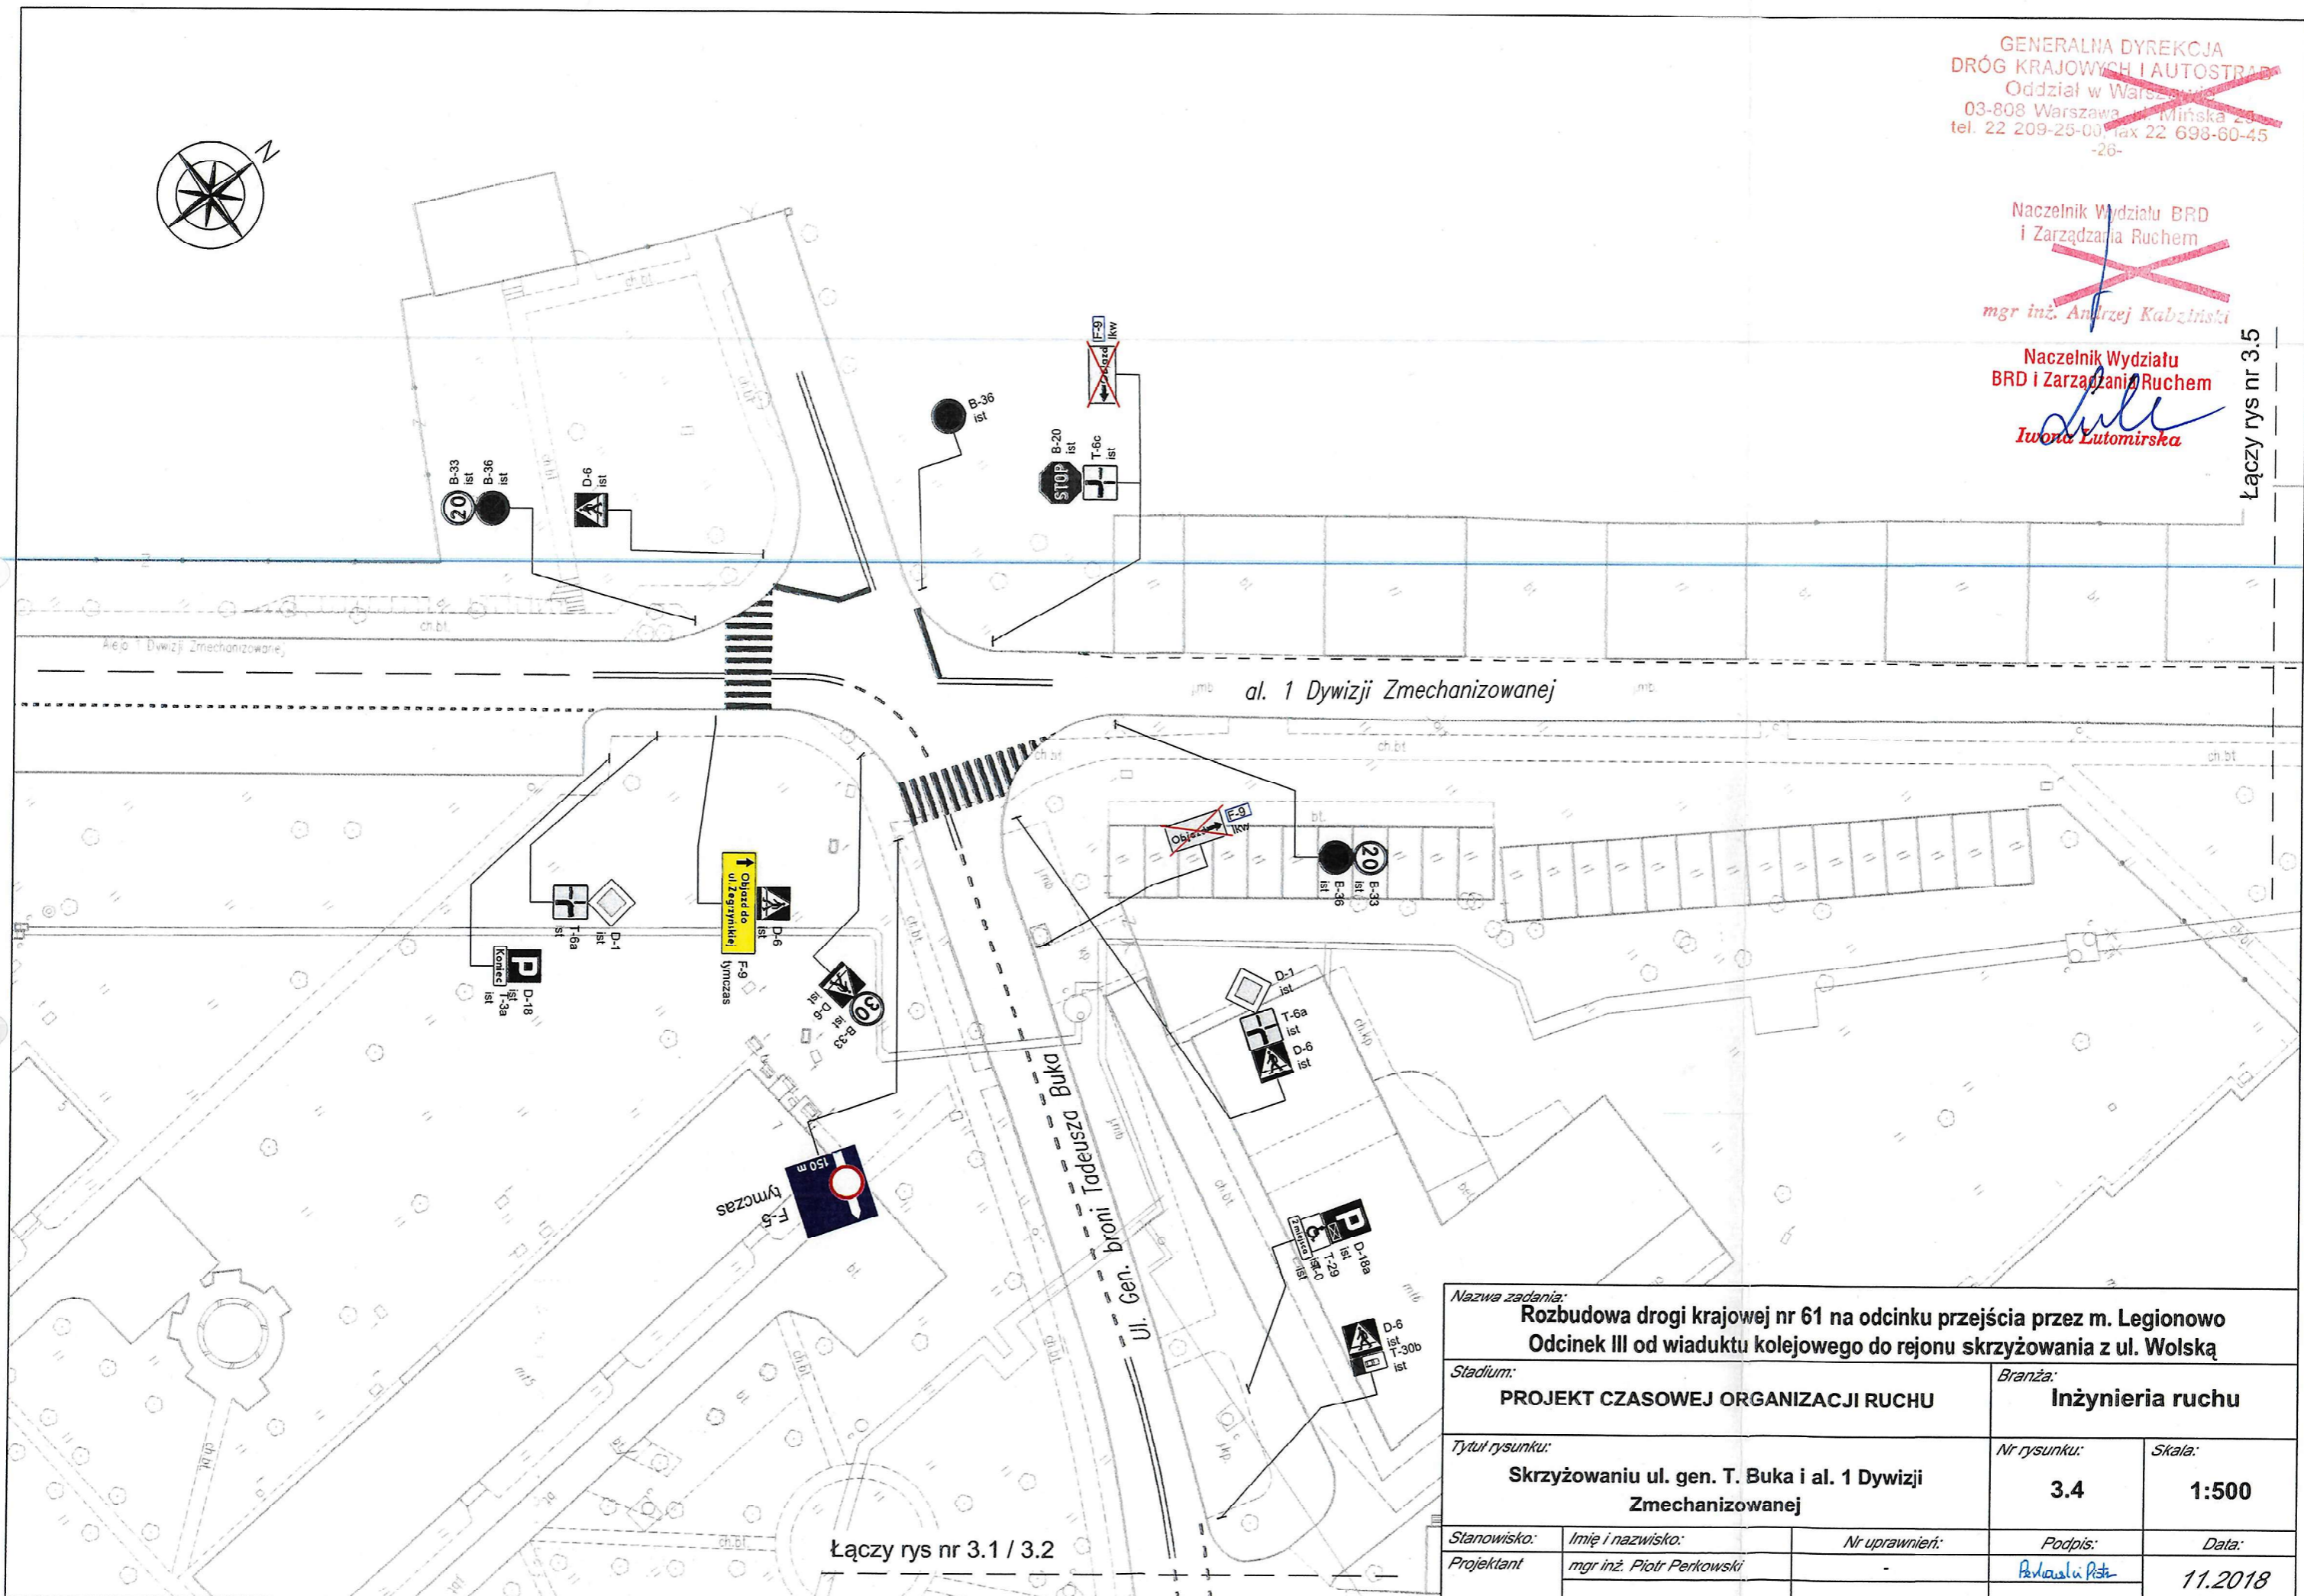

Łączy rys nr 3.1 / 3.2

Nazwa zadania: Rozbudowa drogi krajowej nr 61 na odcinku przejścia przez m. Legionowo Odcinek III od wiaduktu kolejowego do rejonu skrzyżowania z ul. Wolską				
Stadium: PROJEKT CZASOWEJ ORGANIZACJI RUCHU			Branża: Inżynieria ruchu	
Tytuł rysunku: Skrzyżowaniu ul. gen. T. Buła i al. 1 Dywizji Zmechanizowanej			Nr rysunku: 3.4	Skala: 1:500
Stanowisko:	Imię i nazwisko:	Nr uprawnień:	Podpis:	Data:
Projektant	mgr inż. Piotr Perkowski	-	<i>Pierkowski Piotr</i>	11.2018