

łączy rys. 2.6

łączy rys. 2.3

Na czas robót zawieszenie funkcjonowania przestanków
"Piaskowa 01" "Piaskowa 02" "Aleja Sybiraków 01" i "Aleja Sybiraków 02"




GENERALNA DYREKCJA
DRÓG KRAJOWYCH I AUTOSTRAD
Oddział w Warszawie
03-808 Warszawa, ul. Mińska 25
tel. 22 209-25-00, fax 22 698-60-45
-26-

Naczelnik Wydziału
BRD i Zarządzania Ruchem

Iwona Ludomska


łączy rys. 2.1

Nazwa zadania: Rozbudowa drogi krajowej nr 61 na odcinku przejścia przez m. Legionowo Odcinek III od wiaduktu kolejowego do rejonu skrzyżowania z ul. Wolską				
Stadium: PROJEKT CZASOWEJ ORGANIZACJI RUCHU		Branża: Inżynieria ruchu		
Tytuł rysunku: Skrzyżowanie ul. Piaskowej i Al. Sybiraków		Nr rysunku: 2.2	Skala: 1:500	
Stanowisko:	Imię i nazwisko:	Nr uprawnień:	Podpis:	Data:
Projektant	<i>mgr inż. Piotr Perkowski</i>	-	<i>Percowski Piotr</i>	03.2020

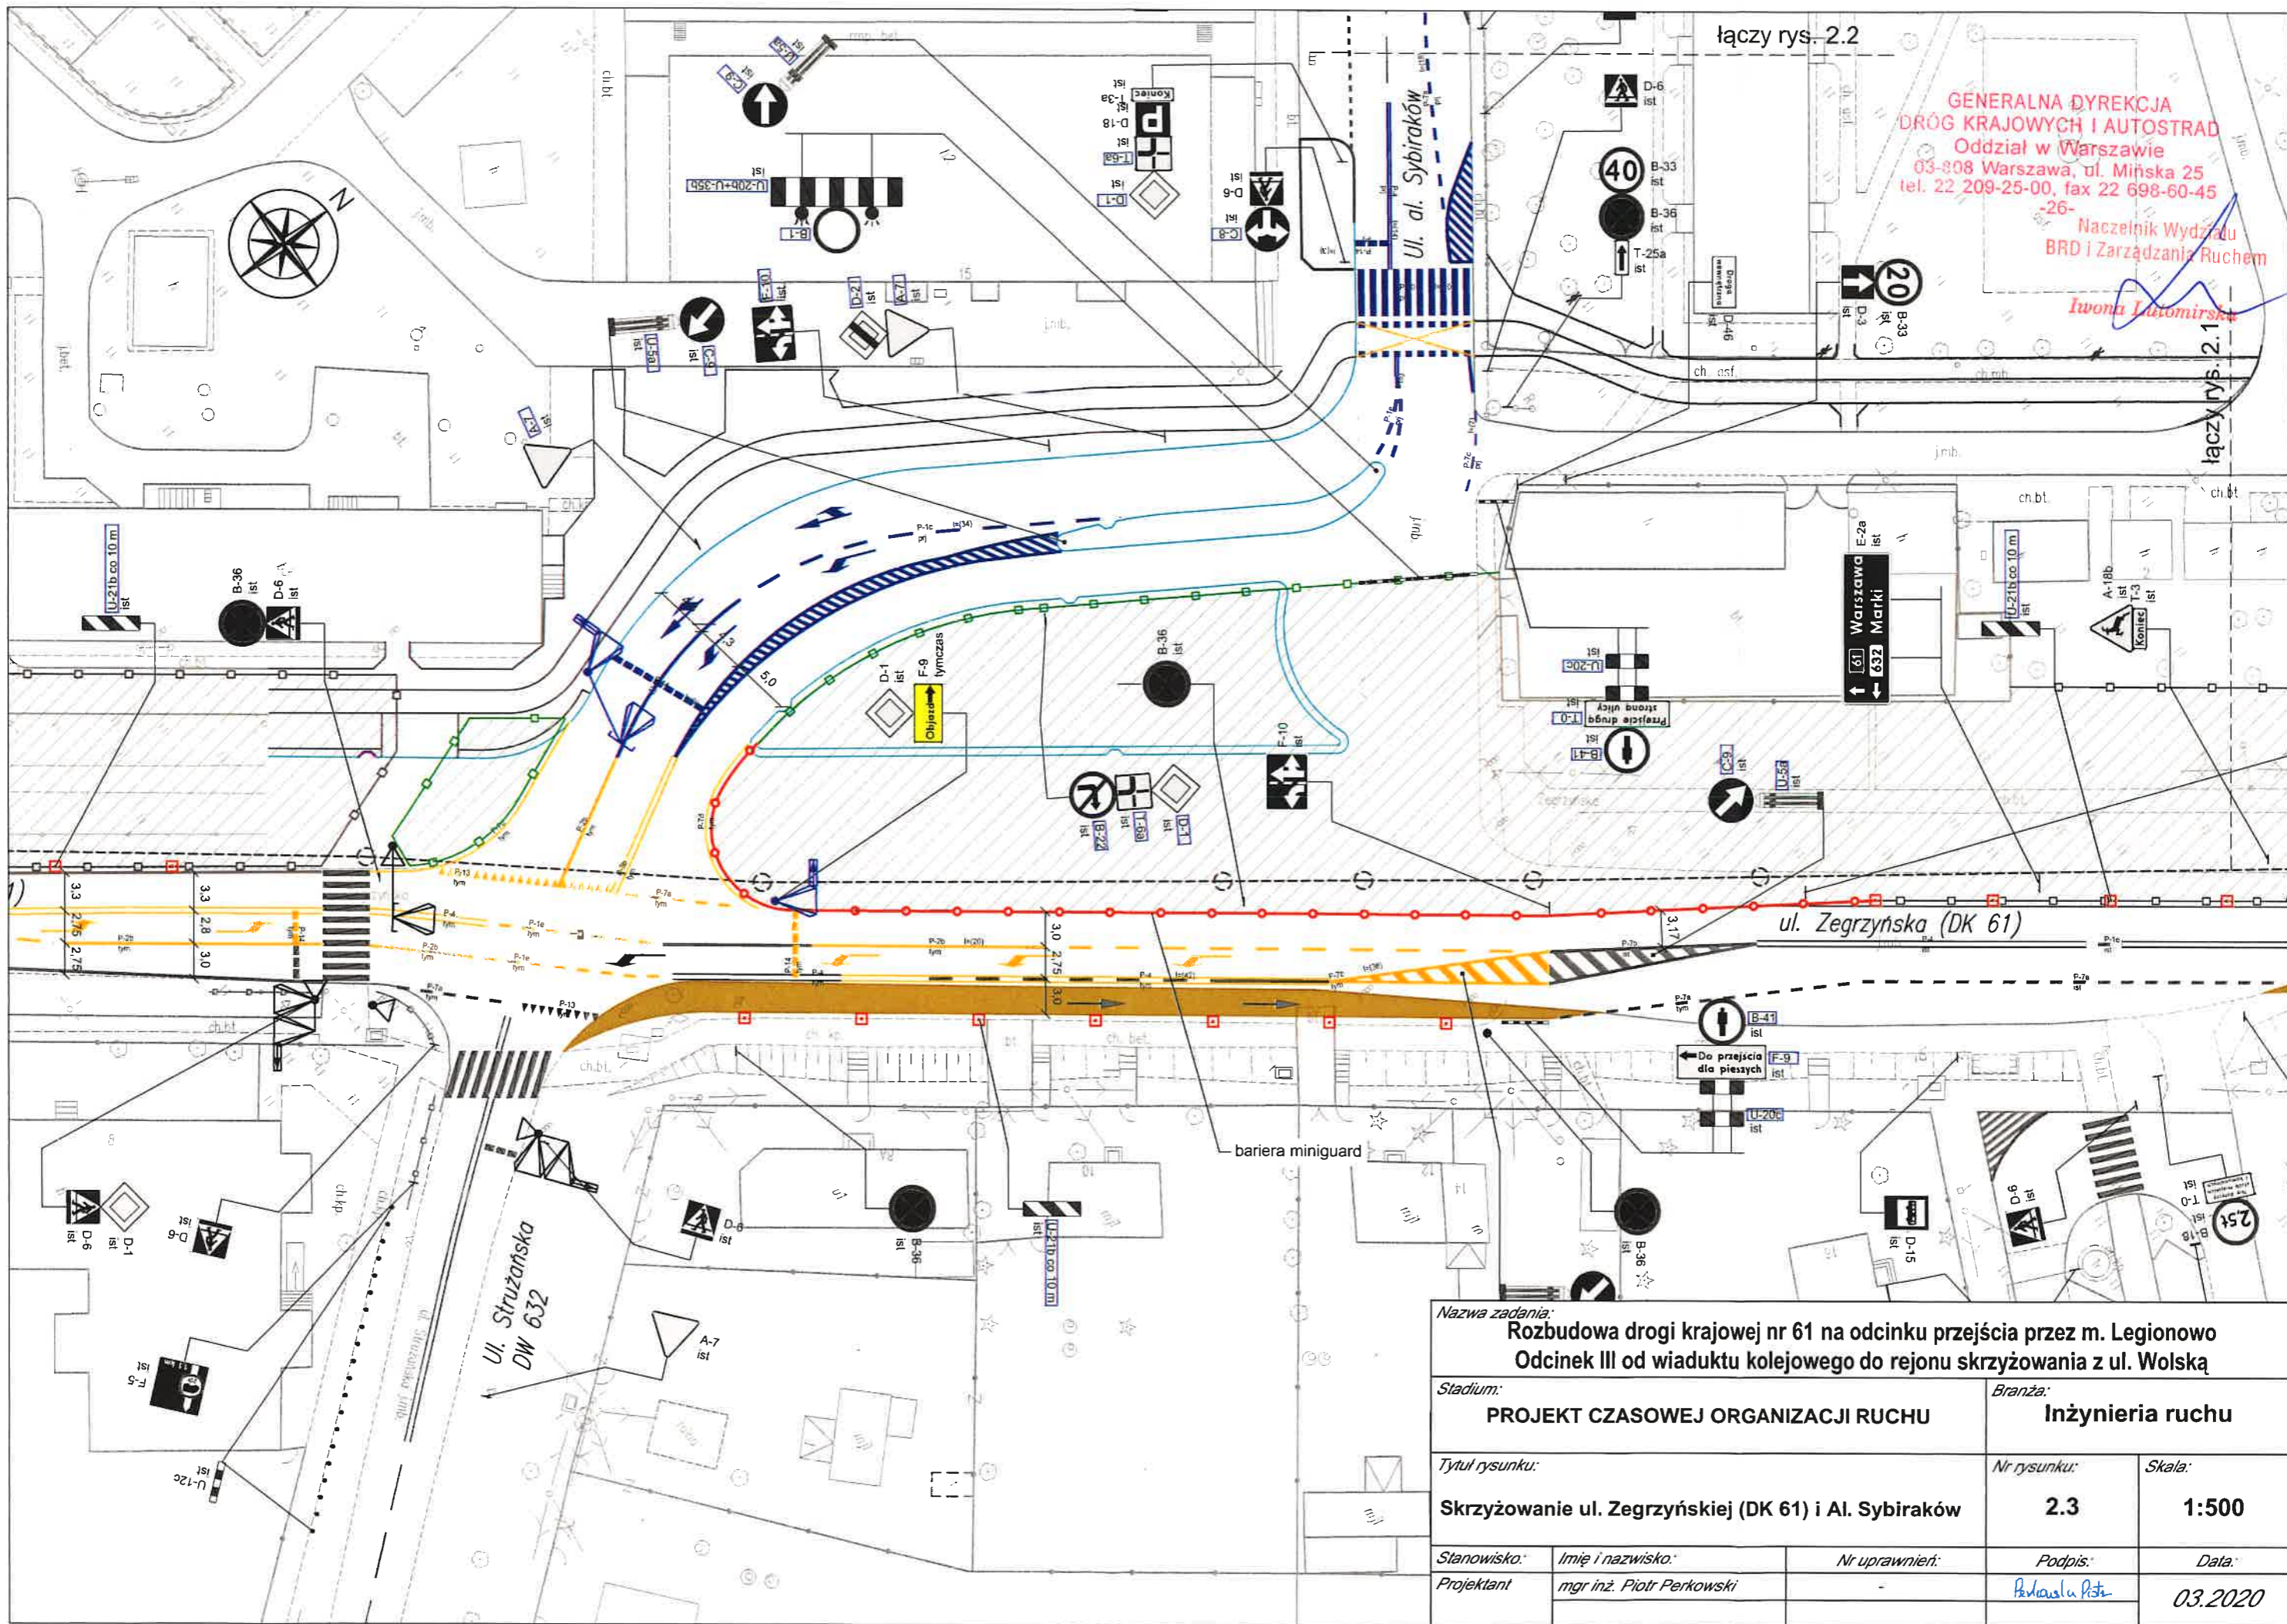


GENERALNA DYREKCJA
 DRÓG KRAJOWYCH I AUTOSTRAD
 Oddział w Warszawie
 03-808 Warszawa, ul. Mińska 25
 tel. 22 209-25-00, fax 22 698-60-45
 -26-
 Naczelnik Wydziału
 BRD i Zarządzania Ruchem
Iwona Łukomska

Nazwa zadania: Rozbudowa drogi krajowej nr 61 na odcinku przejścia przez m. Legionowo Odcinek III od wiaduktu kolejowego do rejonu skrzyżowania z ul. Wolską				
Stadium: PROJEKT CZASOWEJ ORGANIZACJI RUCHU			Branża: Inżynieria ruchu	
Tytuł rysunku: Skrzyżowanie ul. Zegrzyńskiej (DK 61) i Al. Sybiraków			Nr rysunku: 2.3	Skala: 1:500
Stanowisko: Projektant	Imię i nazwisko: mgr inż. Piotr Perkowski	Nr uprawnień:	Podpis: <i>Pawel Rosta</i>	Data: 03.2020

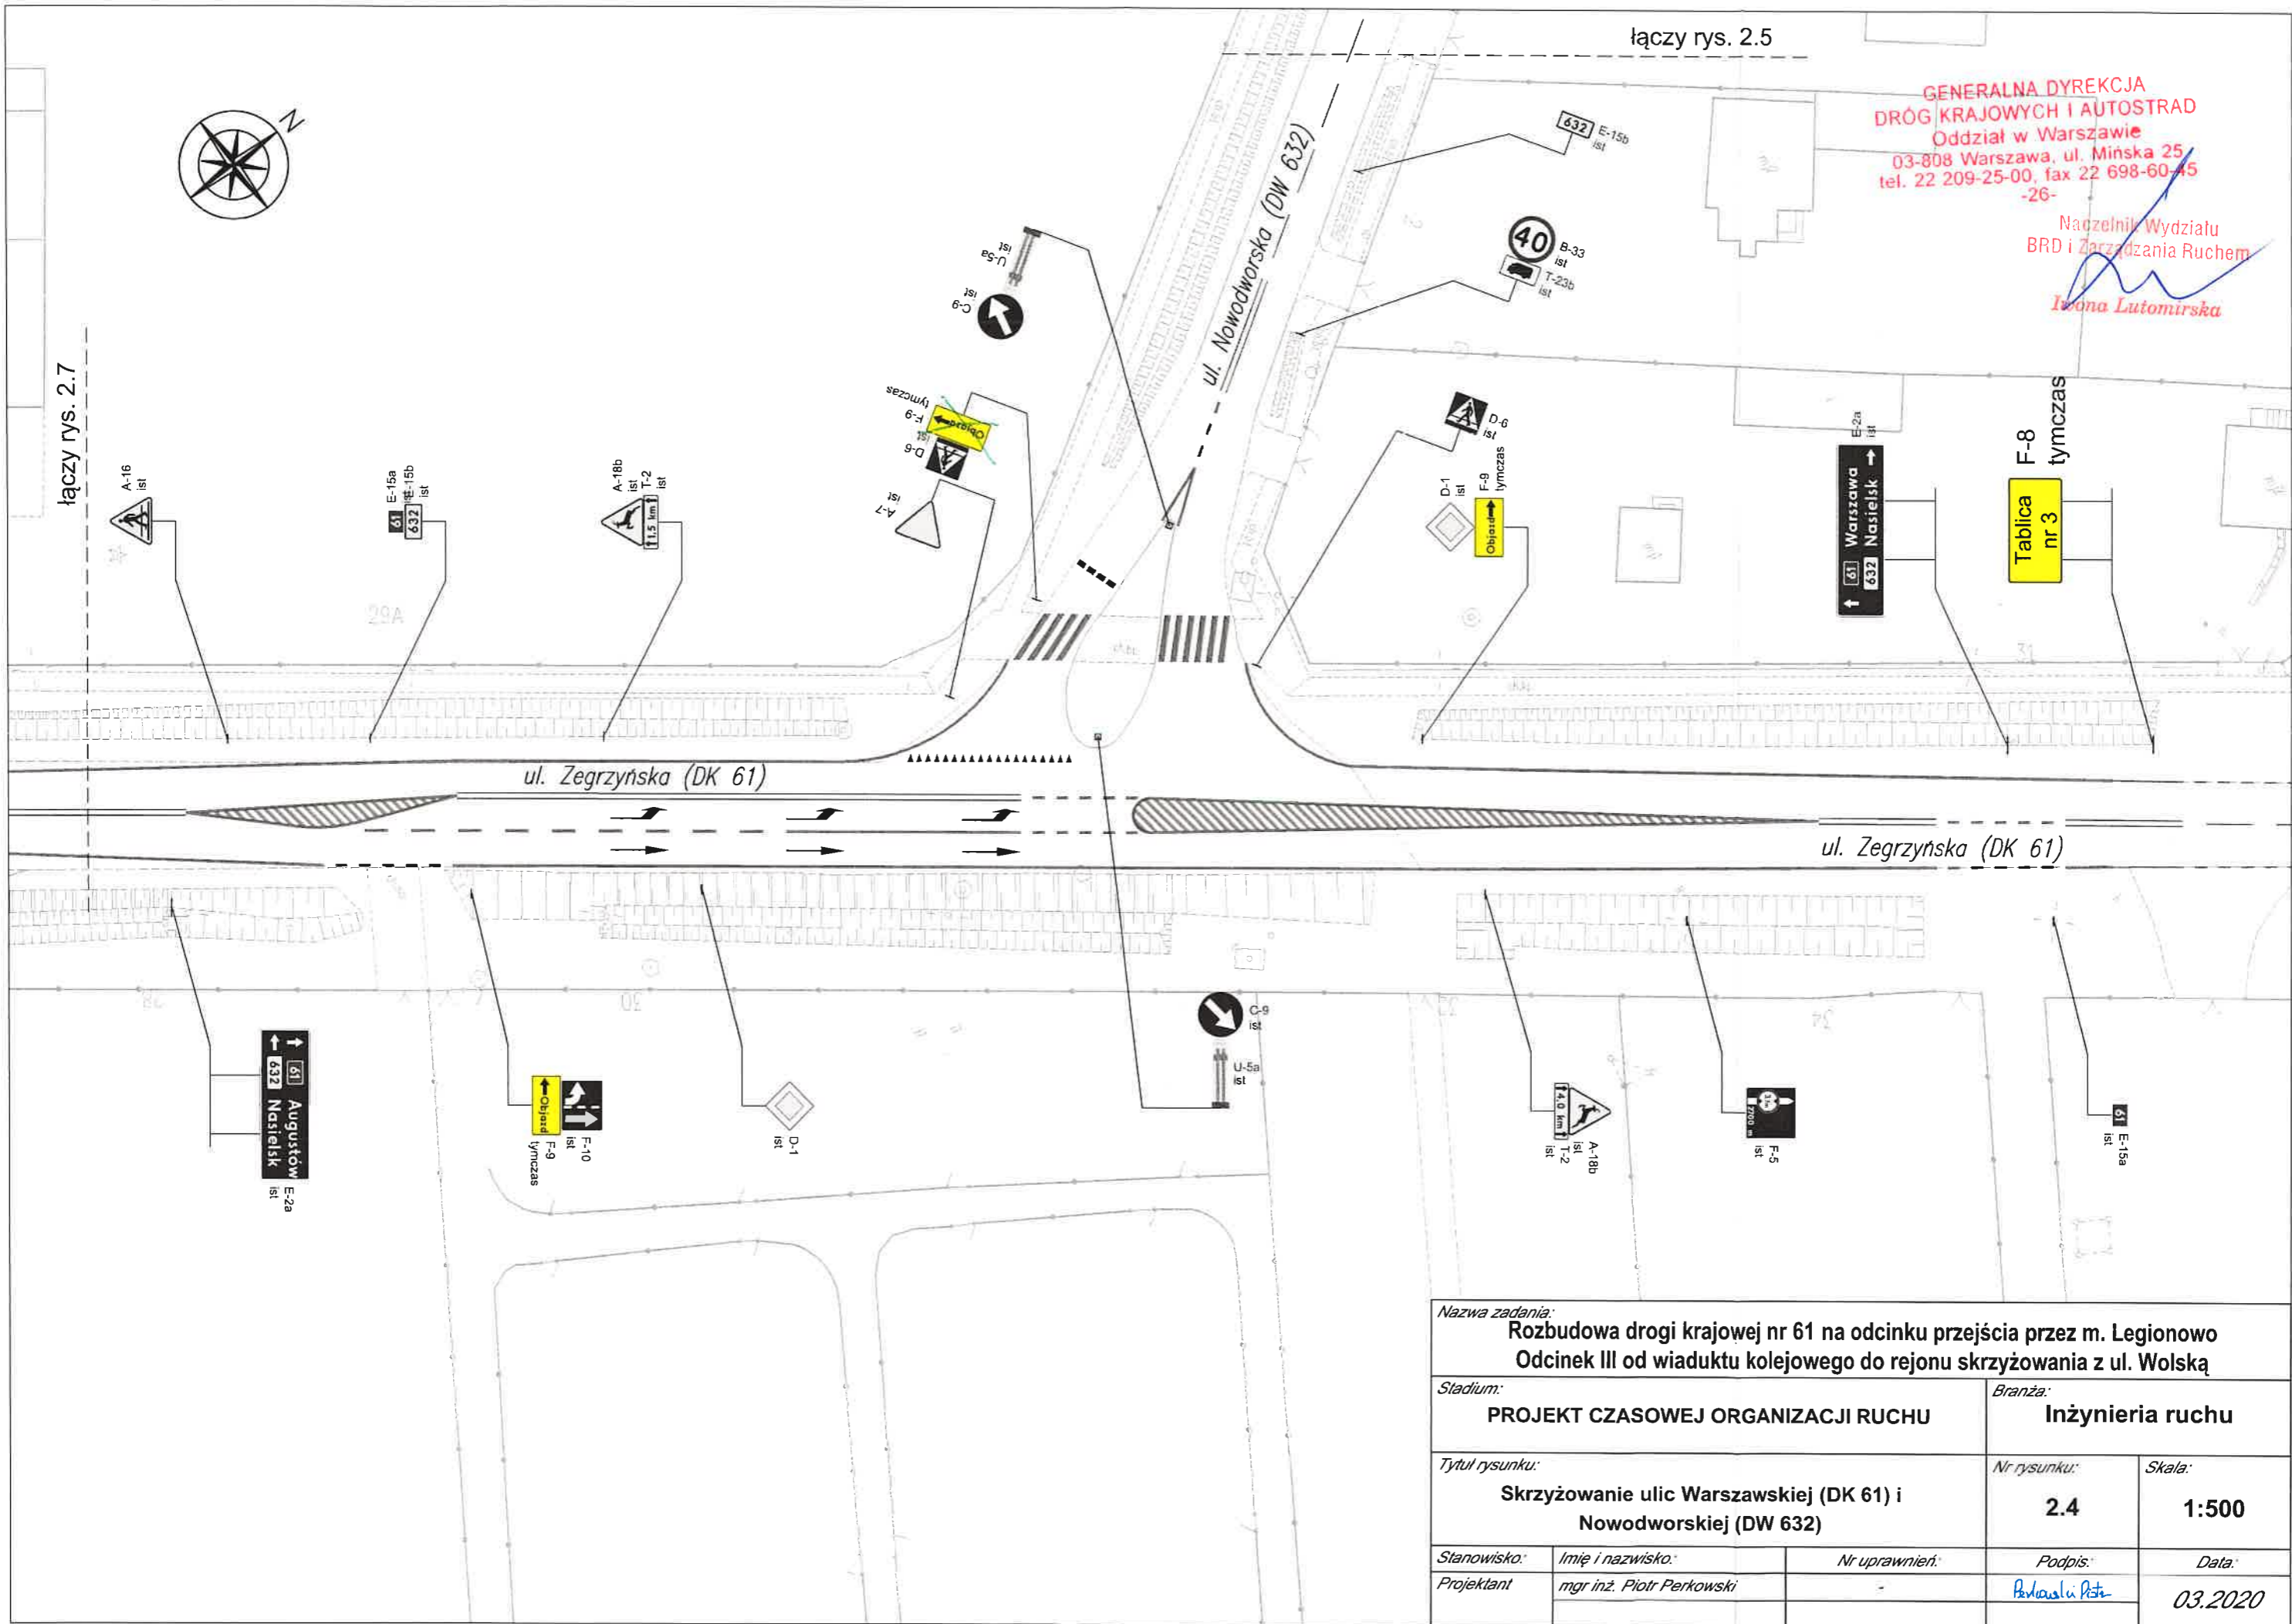

GENERALNA DYREKCJA
 DRÓG KRAJOWYCH I AUTOSTRAD
 Oddział w Warszawie
 03-808 Warszawa, ul. Minska 25
 tel. 22 209-25-00, fax 22 698-60-45
 -26-
 Naczelnik Wydziału
 BRD i Zarządzania Ruchem
Iwona Lutomińska


Nazwa zadania: Rozbudowa drogi krajowej nr 61 na odcinku przejścia przez m. Legionowo Odcinek III od wiaduktu kolejowego do rejonu skrzyżowania z ul. Wolską				
Stadium: PROJEKT CZASOWEJ ORGANIZACJI RUCHU			Branża: Inżynieria ruchu	
Tytuł rysunku: Skrzyżowanie ulic Warszawskiej (DK 61) i Nowodworskiej (DW 632)			Nr rysunku: 2.4	Skala: 1:500
Stanowisko: Projektant	Imię i nazwisko: <i>mgr inż. Piotr Perkowski</i>	Nr uprawnień: -	Podpis: <i>Piotr Perkowski</i>	Data: 03.2020

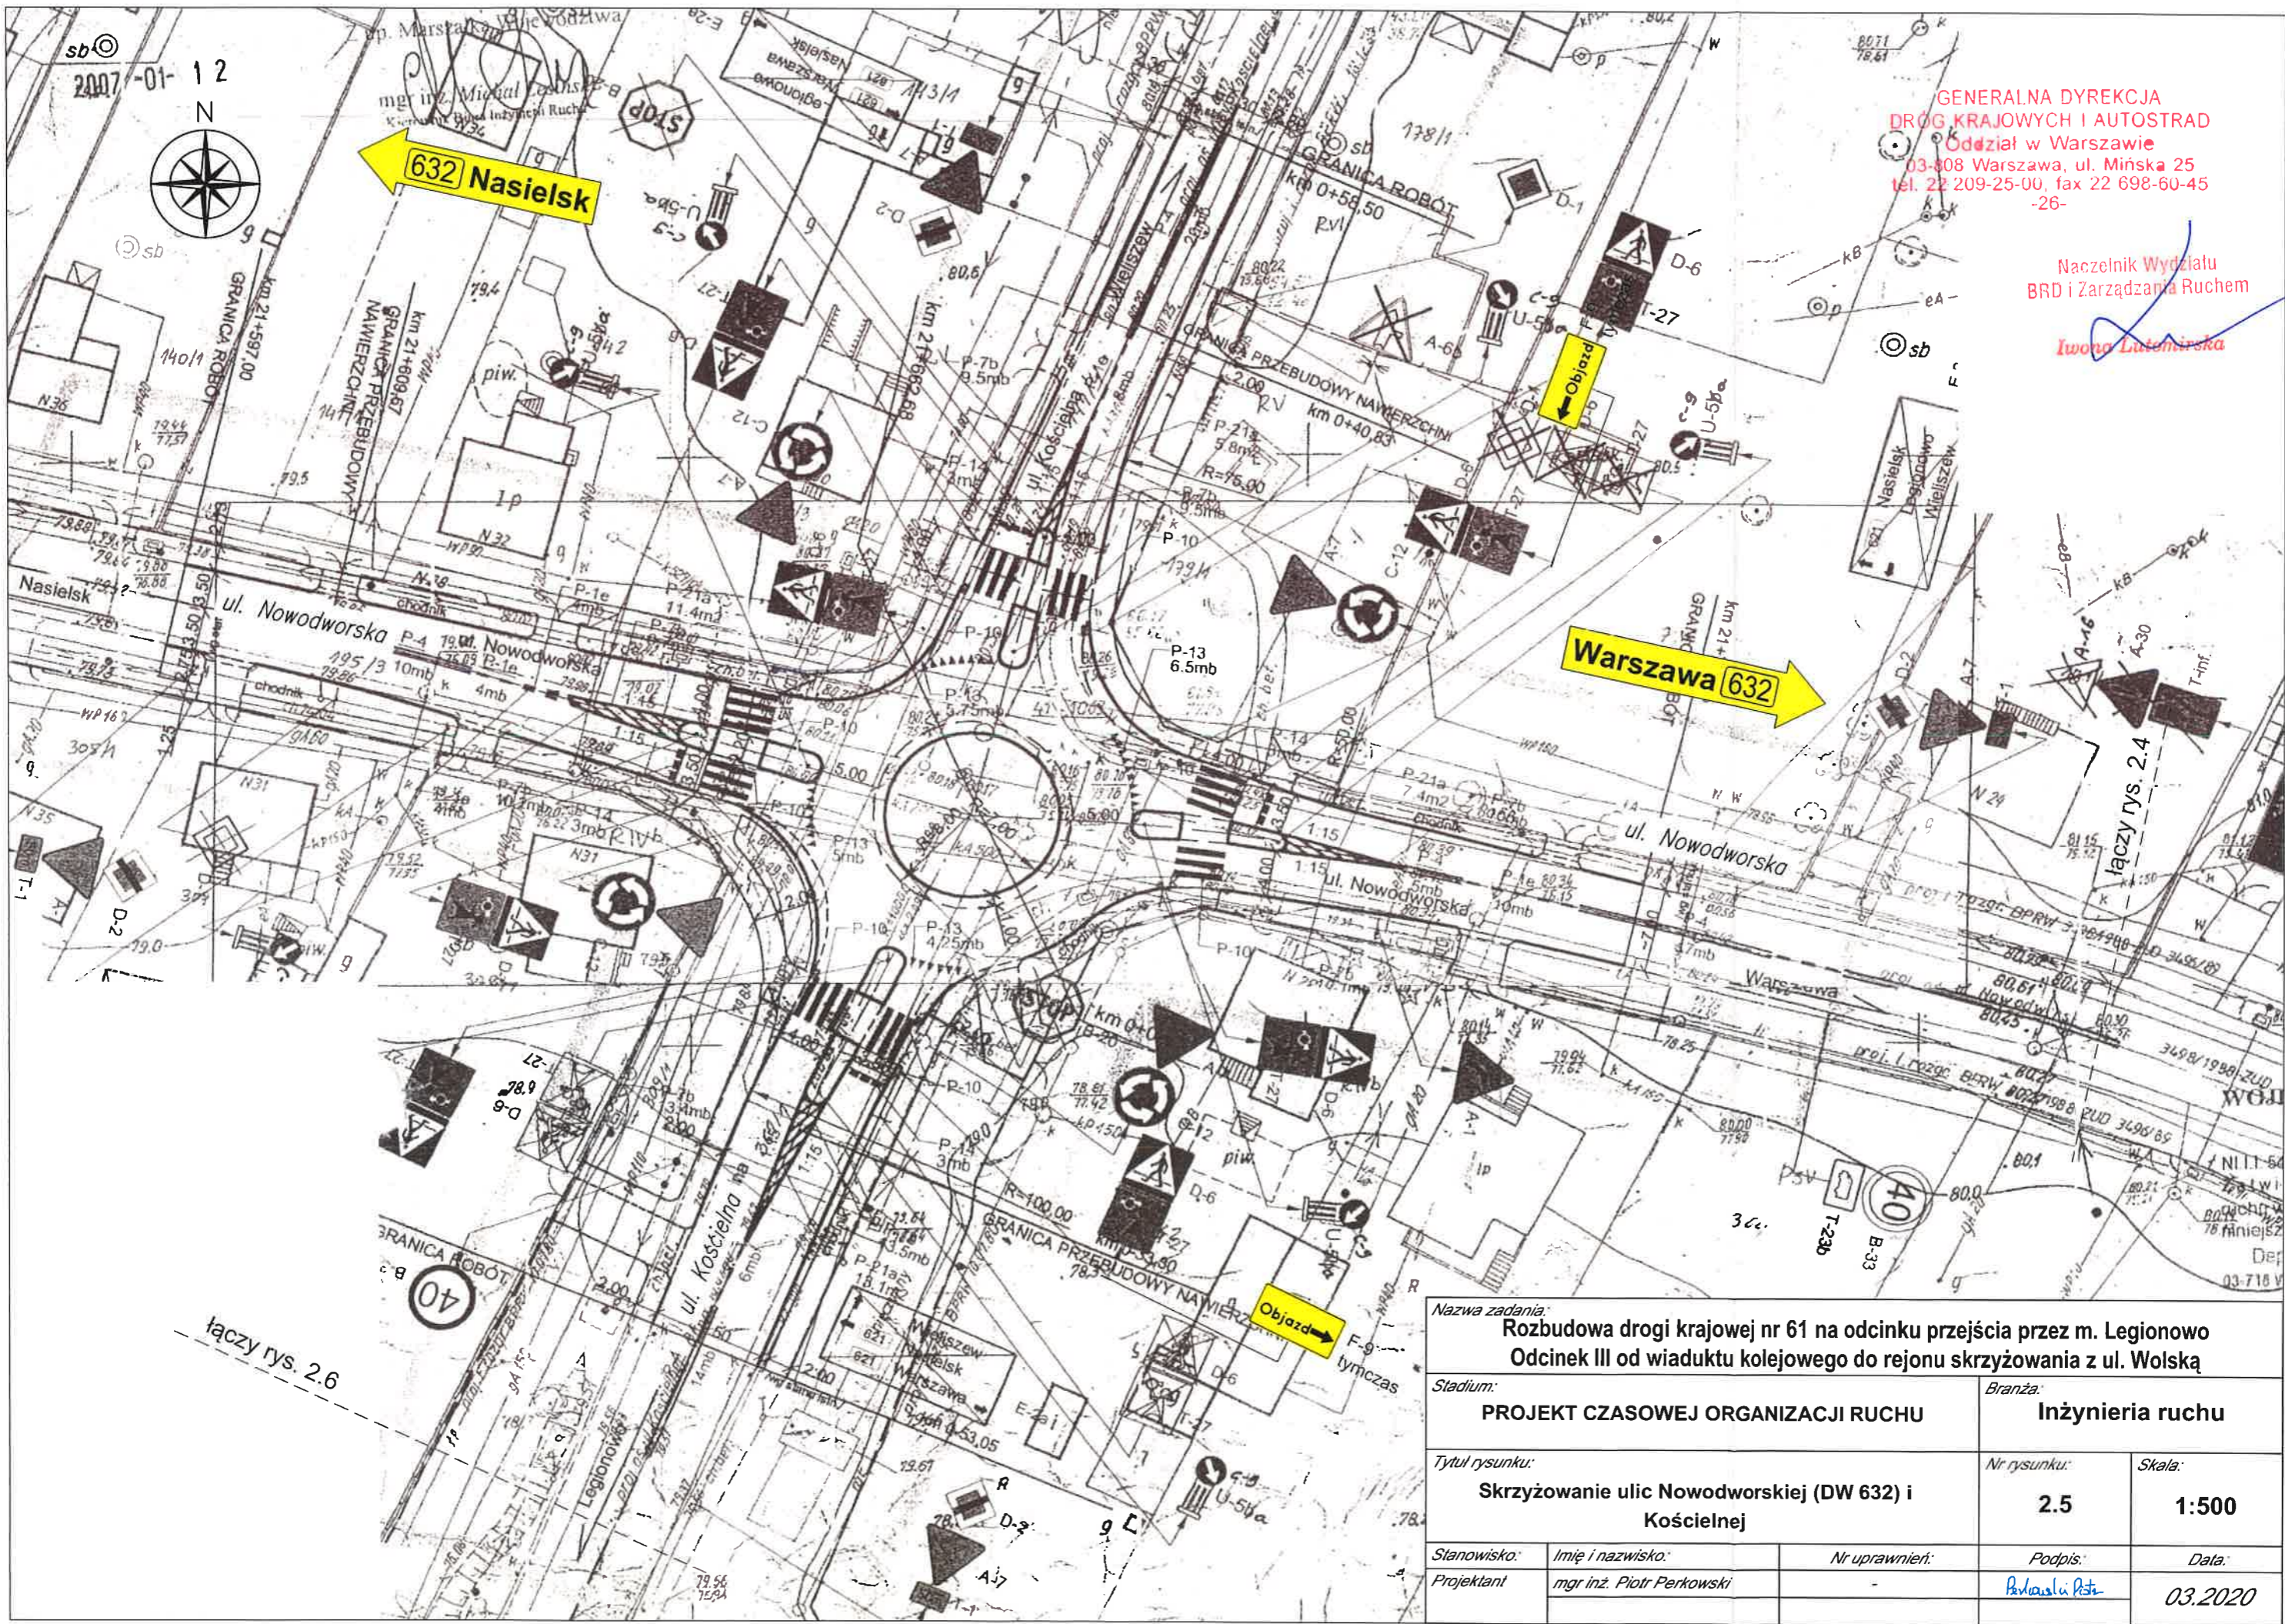

GENERALNA DYREKCJA
 DRÓG KRAJOWYCH I AUTOSTRAD
 Oddział w Warszawie
 03-808 Warszawa, ul. Mińska 25
 tel. 22 209-25-00, fax 22 698-60-45
 -26-

Naczelnik Wydziału
 BRD i Zarządzania Ruchem
Iwona Lutomska

Nazwa zadania: Rozbudowa drogi krajowej nr 61 na odcinku przejścia przez m. Legionowo Odcinek III od wiaduktu kolejowego do rejonu skrzyżowania z ul. Wolską				
Stadium: PROJEKT CZASOWEJ ORGANIZACJI RUCHU		Branża: Inżynieria ruchu		
Tytuł rysunku: Skrzyżowanie ulic Nowodworskiej (DW 632) i Kościelnej		Nr rysunku: 2.5	Skala: 1:500	
Stanowisko: Projektant	Imię i nazwisko: <i>mgr inż. Piotr Perkowski</i>	Nr uprawnień: -	Podpis: <i>Pokorski Piotr</i>	Data: 03.2020

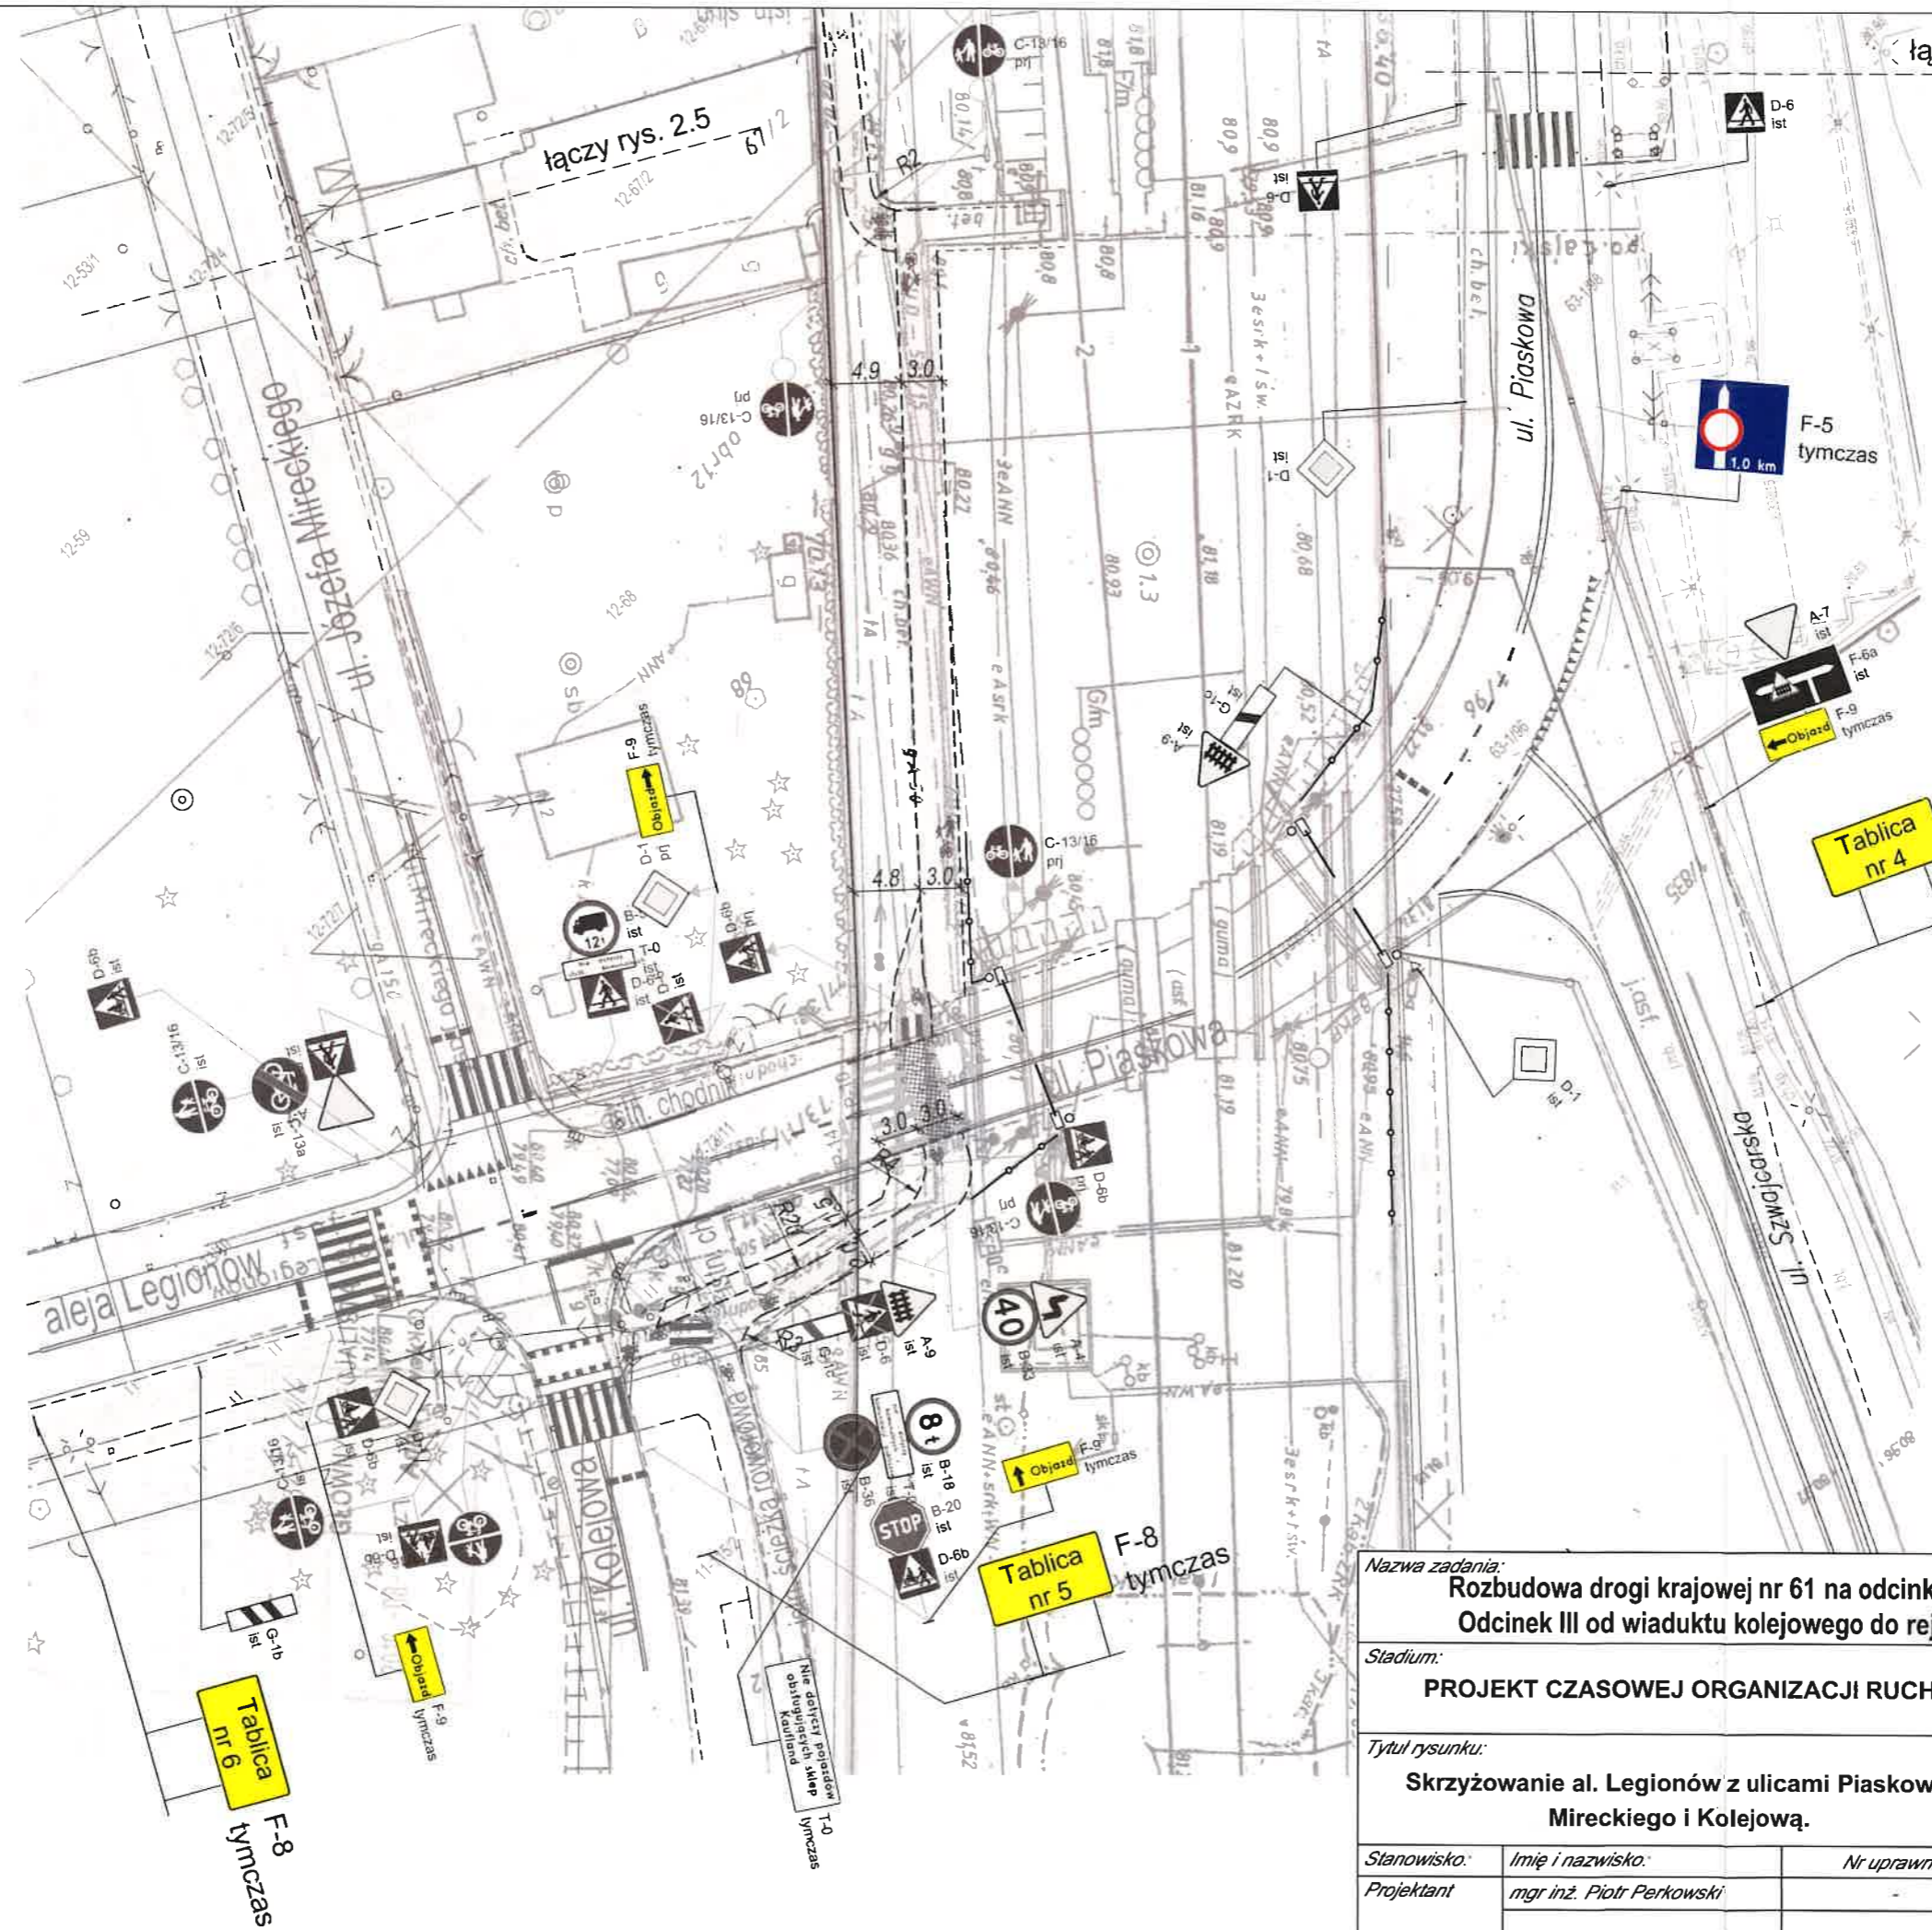


łączy rys. 2.2

łączy rys. 2.5

GENERALNA DYREKCJA
DRÓG KRAJOWYCH I AUTOSTRAD
Oddział w Warszawie
03-808 Warszawa, ul. Mińska 25
tel. 22 209-25-00, fax 22 698-60-45
-26-

Naczelnik Wydziału
BRD i Zarządzania Ruchem
Iwona Lutomińska

Nazwa zadania: Rozbudowa drogi krajowej nr 61 na odcinku przejścia przez m. Legionowo Odcinek III od wiaduktu kolejowego do rejonu skrzyżowania z ul. Wolską				
Stadium: PROJEKT CZASOWEJ ORGANIZACJI RUCHU		Branża: Inżynieria ruchu		
Tytuł rysunku: Skrzyżowanie al. Legionów z ulicami Piaskową, Mireckiego i Kolejową.		Nr rysunku: 2.6	Skala: 1:500	
Stanowisko: Projektant	Imię i nazwisko: <i>mgr inż. Piotr Perkowski</i>	Nr uprawnień:	Podpis: <i>Pawłowski Piotr</i>	Data: 03.2020

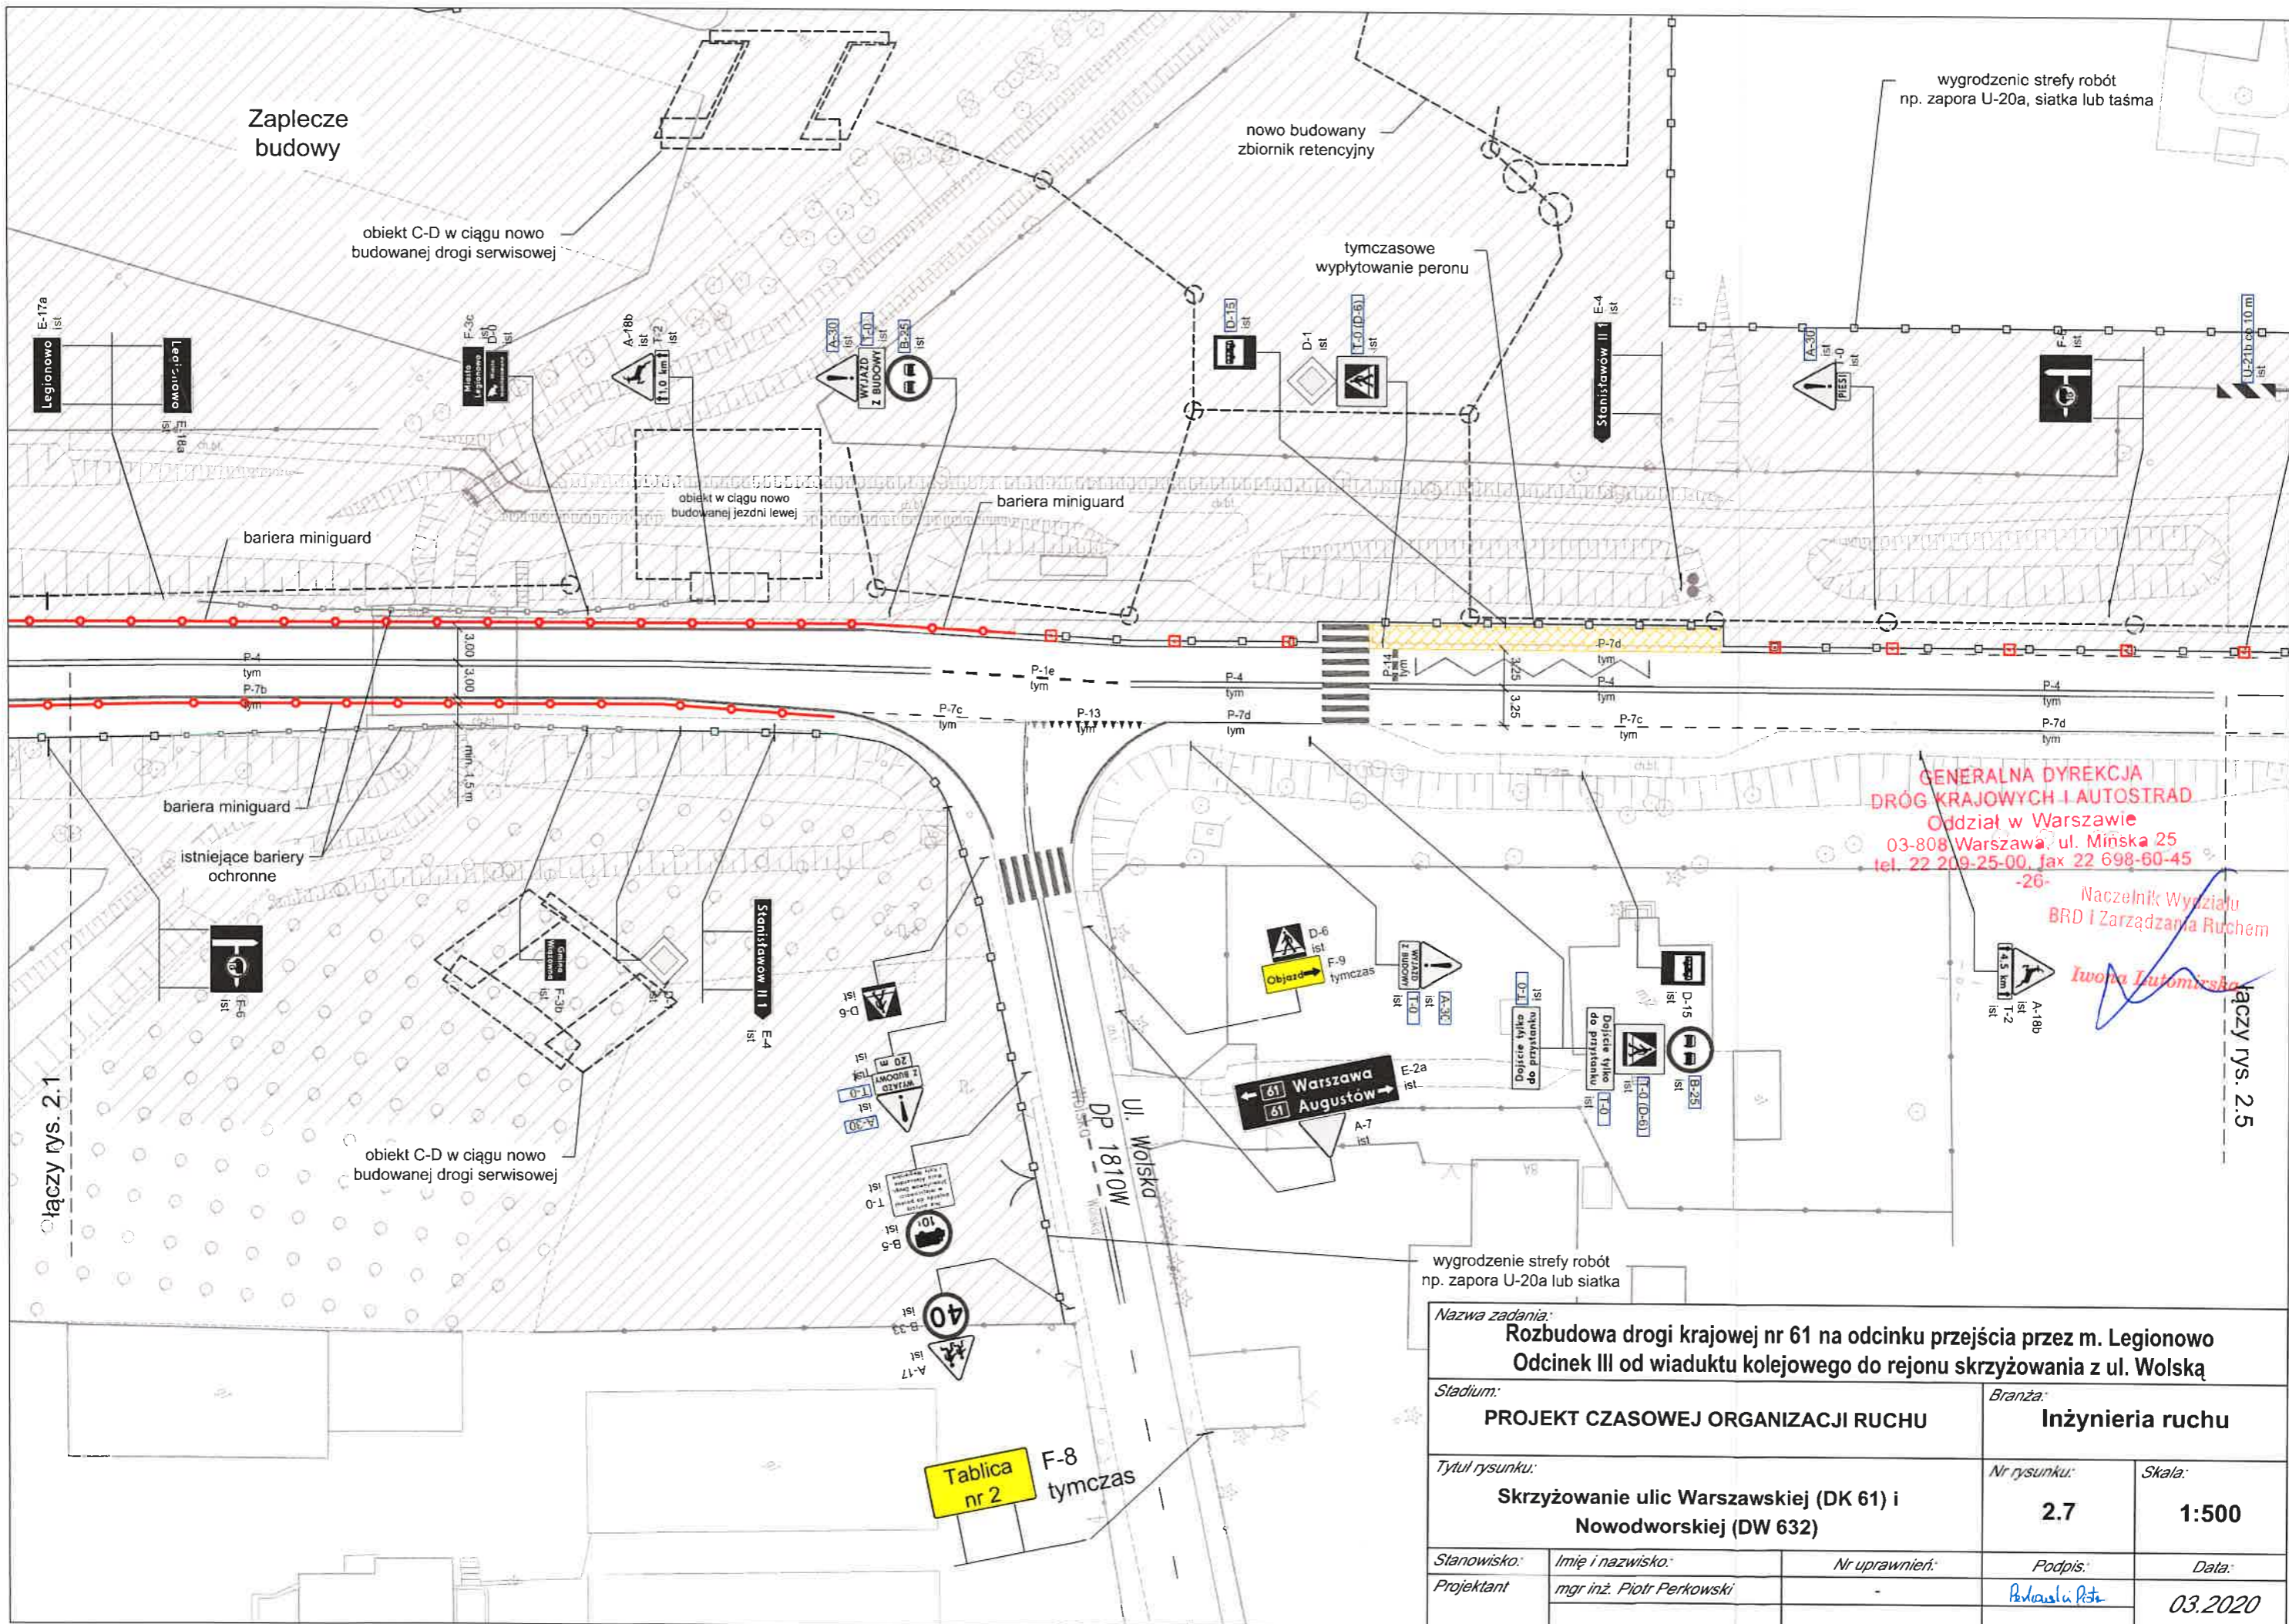

GENERALNA DYREKCCJA
 DRÓG KRAJOWYCH I AUTOSTRAD
 Oddział w Warszawie
 03-808 Warszawa, ul. Mińska 25
 tel. 22 209-25-00, fax 22 698-60-45

-26-
 Naczelnik Wydziału
 BRD i Zarządzania Ruchem
Iwona Lutomska


Nazwa zadania: Rozbudowa drogi krajowej nr 61 na odcinku przejścia przez m. Legionowo Odcinek III od wiaduktu kolejowego do rejonu skrzyżowania z ul. Wołską				
Stadium: PROJEKT CZASOWEJ ORGANIZACJI RUCHU		Branża: Inżynieria ruchu		
Tytuł rysunku: Skrzyżowanie ulic Warszawskiej (DK 61) i Nowodworskiej (DW 632)		Nr rysunku: 2.7	Skala: 1:500	
Stanowisko: Projektant	Imię i nazwisko: <i>mgr inż. Piotr Perkowski</i>	Nr uprawnień: -	Podpis: <i>Perkowski Piotr</i>	Data: <i>03.2020</i>

Łączy rys. 2.1

Łączy rys. 2.5

Tablica nr 2 F-8 tymczas

Tablica nr 1

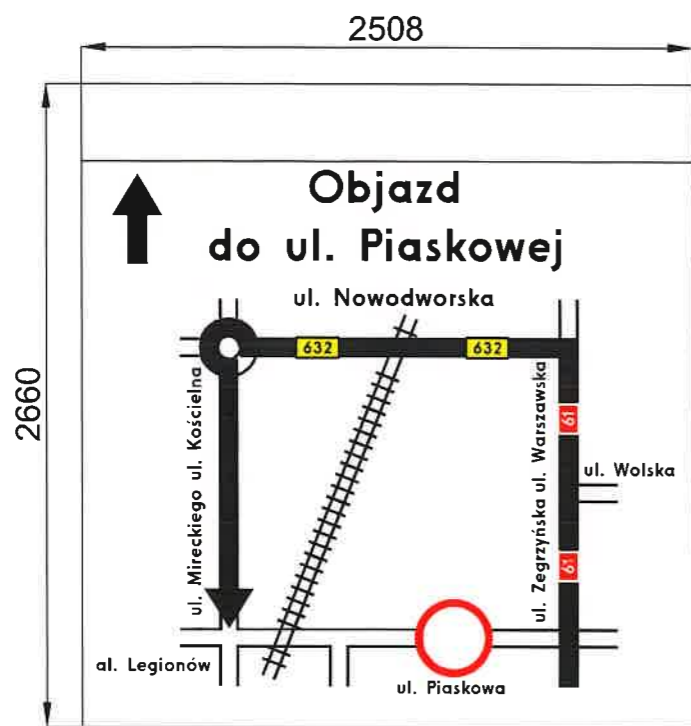

Tablica nr 2




Tablica nr 3



Tablica nr 4



Tablica nr 5

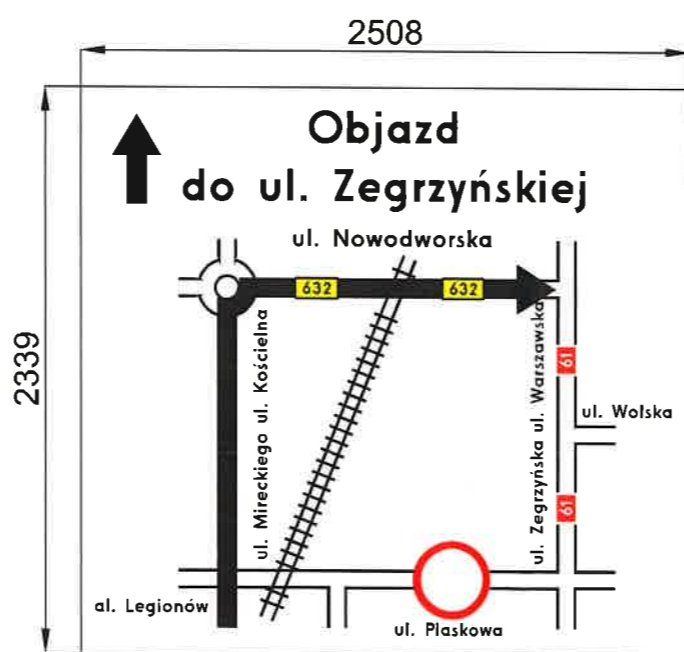

Tablica nr 6



GENERALNA DYREKCJA
DRÓG KRAJOWYCH I AUTOSTRAD
Oddział w Warszawie
03-808 Warszawa, ul. Mińska 25
tel. 22 209-25-00, fax 22 698-60-45
-26-

Naczelnik Wydziału
BRD i Zarządzania Ruchem

Iwona Lutomska

Nazwa zadania: Rozbudowa drogi krajowej nr 61 na odcinku przejścia przez m. Legionowo Odcinek III od wiaduktu kolejowego do rejonu skrzyżowania z ul. Wolską				
Stadium: PROJEKT CZASOWEJ ORGANIZACJI RUCHU		Branża: Inżynieria ruchu		
Tytuł rysunku: Schematy tablic objazdowych F-8		Nr rysunku: 2.8	Skala: 1:30	
Stanowisko: Projektant	Imię i nazwisko: mgr inż. Piotr Perkowski	Nr uprawnień:	Podpis: <i>P. Perkowski</i>	Data: 03.2020